

工程內容：

- 一、護岸共計378.5m
 - 1. 0K+040~0K+230左岸
 - 2. 0K+360~0K+480右岸

- 二、基樁756m(長度可依現場地形調整，入岩2m或依現場調整，依實作數量計算)

- 1. 0K+040~0K+230左岸
- 2. 0K+360~0K+480右岸

- 三、拋塊石1135m²


- 1. 0K+040~0K+230左岸
- 2. 0K+360~0K+480右岸

- 四、封牆4座

- 1. A型2座(0K+040&0K+230)
- 2. B型2座(0K+360&0K+480)

- 五、施工便道1000m,依實作數量計算

(便道若遭沖毀重作長度亦依實作數量計算)

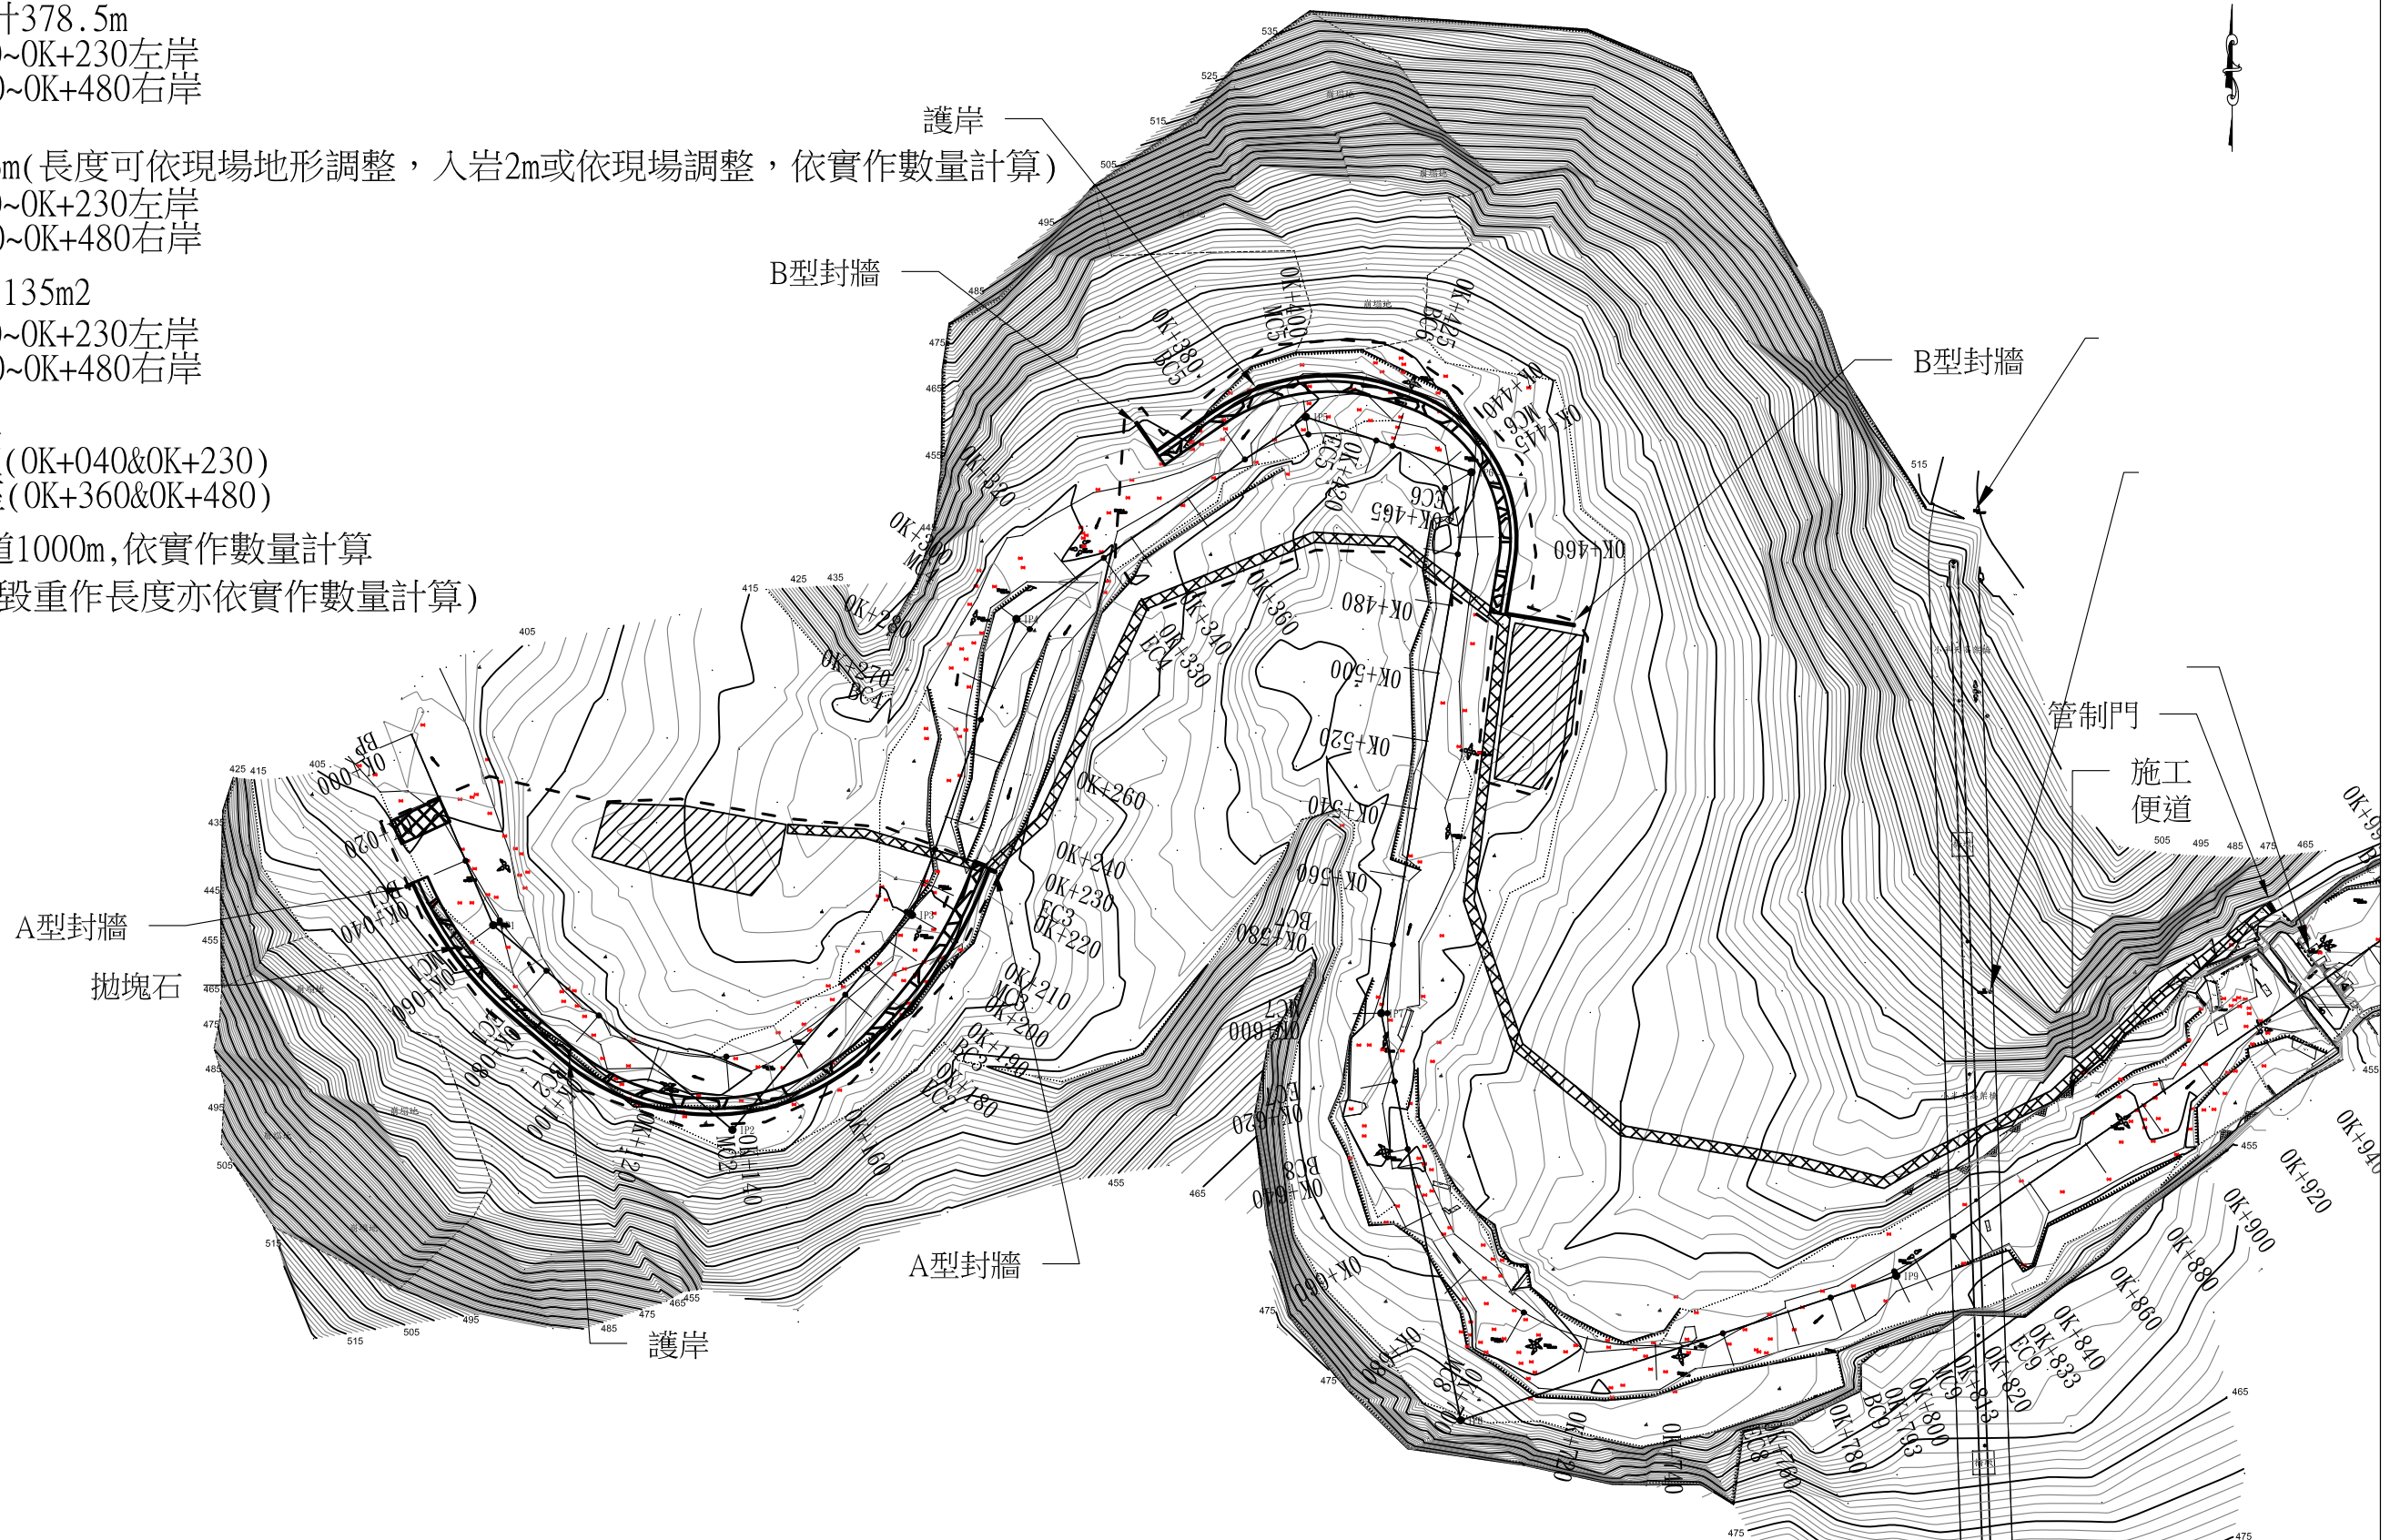

行政院農業委員會 水土保持局南投分局	主管:	設計:	工程名稱: 北勢溪小半天高架橋 上下游治理工程		設計單位公司章	設計單位	技師執業圖記	01
	技師: 7	繪圖:						圖序: 26
	校核: 7	日期: 109	圖名: 全平面圖	比例尺: 1/2000	乾坤技術顧問 股份有限公司	圖號: 01		