


工程內容：

1. A型乾砌石護岸共施作115.2m
2. B型乾砌石護岸共施作56m
3. 固床工7座、壩基保護工7座
4. 維護通道設置4處
5. A型隔梁46.5m、B型隔梁25.8m
6. 5噸混凝土塊施作吊放81個、2噸混凝土塊施作吊放213個
7. 既有5噸混凝土塊吊運堆排71個

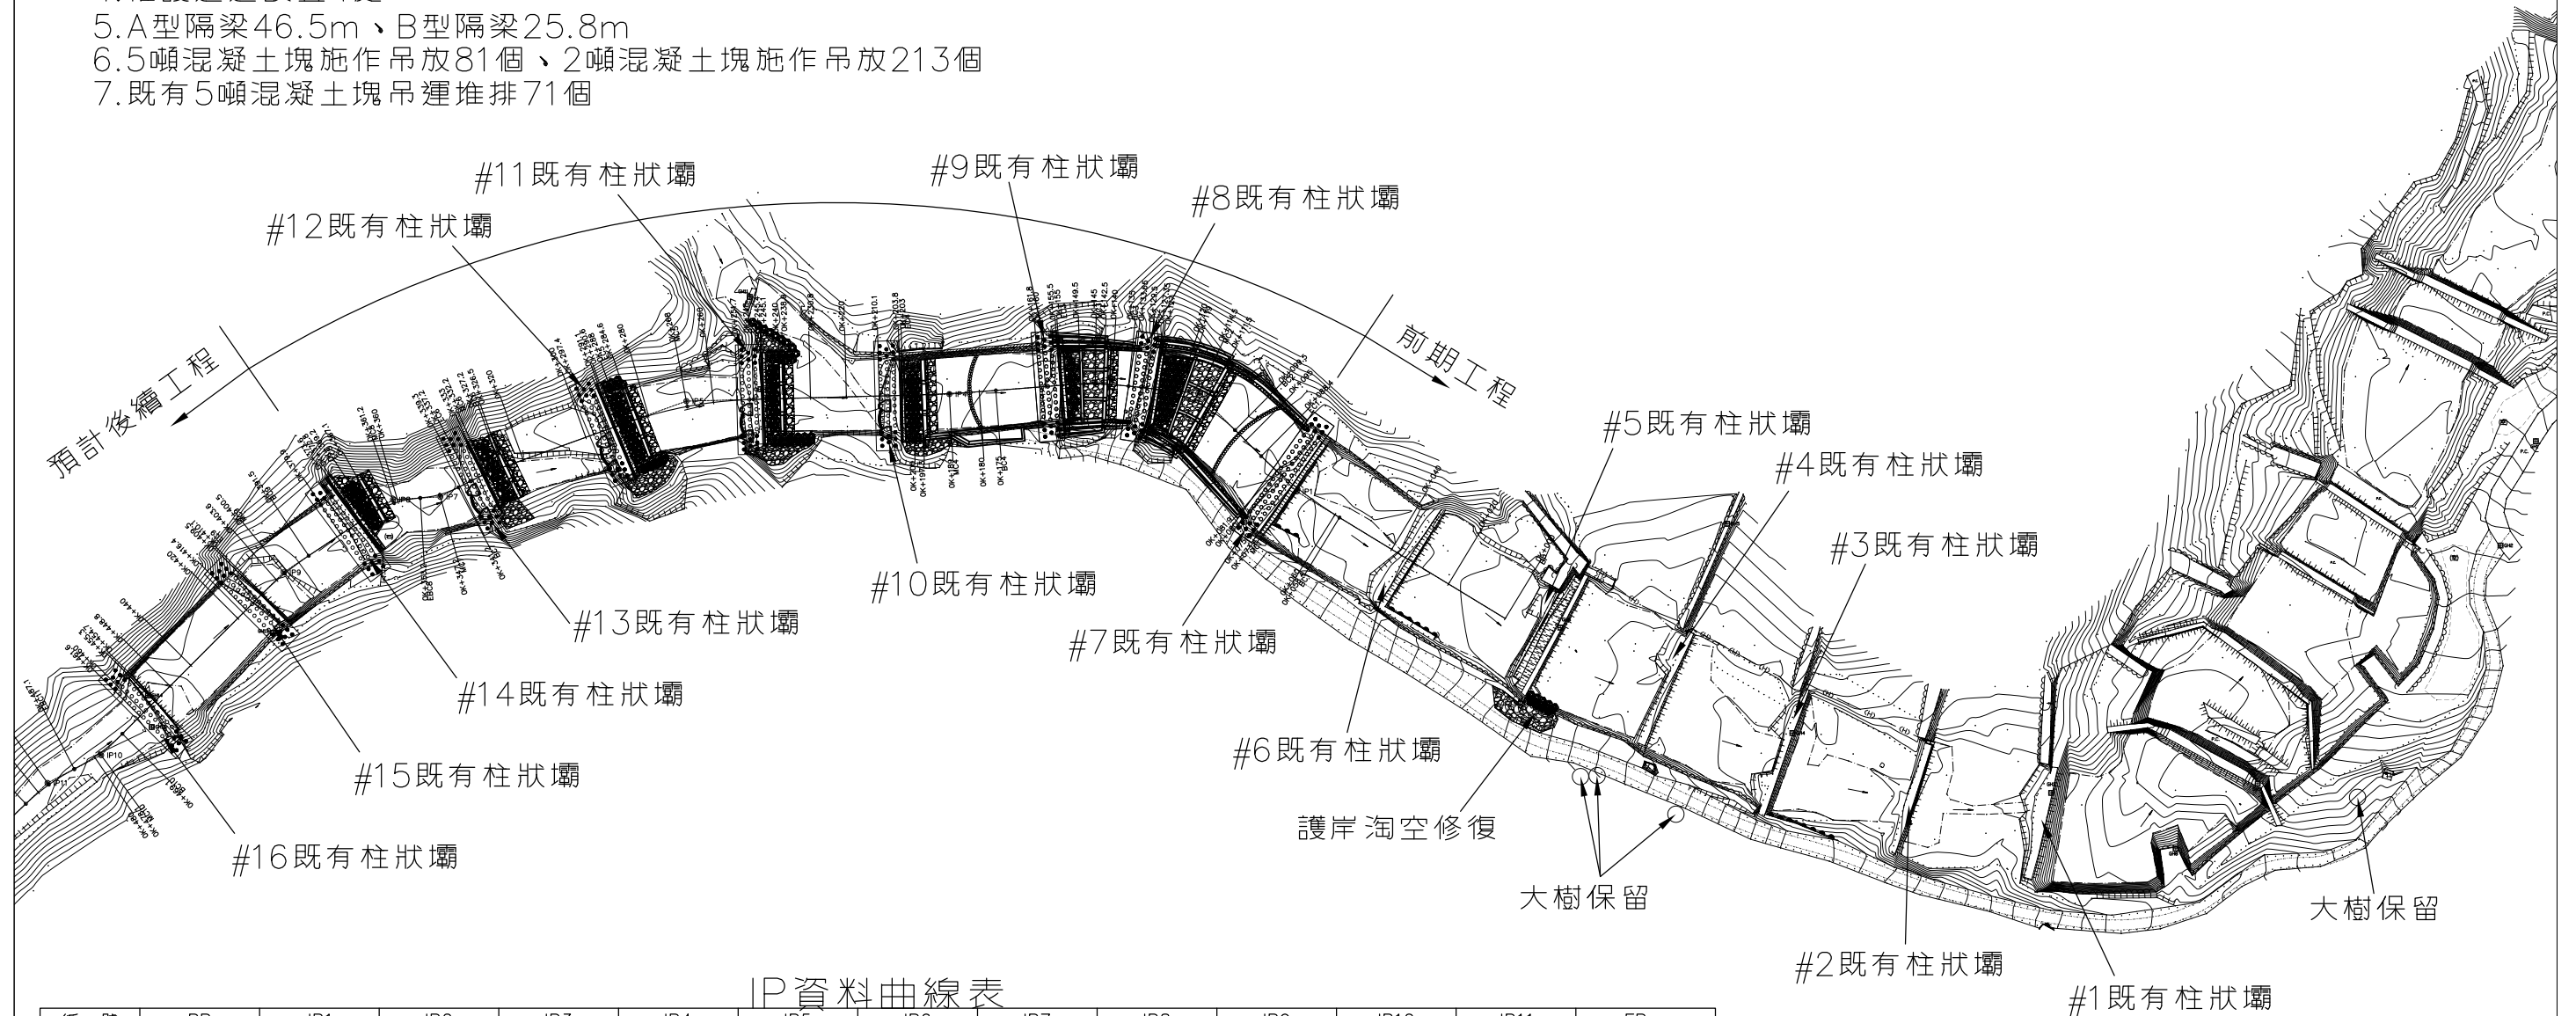

IP資料曲線表

編號	BP	IP1	IP2	IP3	IP4	IP5	IP6	IP7	IP8	IP9	IP10	IP11	EP
縱座標 N	2649651.740	2649689.935	2649719.418	2649722.679	2649719.200	2649717.097	2649695.312	2649688.340	2649687.494	2649665.616	2649610.648	2649602.310	2649513.078
橫座標 E	235070.610	235007.844	234978.254	234947.294	234903.403	234824.256	234763.673	234750.283	234736.022	234703.115	234648.201	234632.090	234538.982
偏角 θ	301-19-17R	13-34-29R	38-52-59L	10-32-42L	3-00-34R	18-15-20L	7-43-29L	24-05-19R	30-33-27L	11-03-02L	17-40-08R	16-30-45L	
距離 D	73.47	41.77	31.13	44.03	79.18	64.38	15.10	14.29	39.52	77.70	18.14	128.96	0
半徑 R	0	126.62	44.21	108.67	533.08	125.54	74.17	28.54	30.00	93.33	58.37	62.46	0
切線長 TL	0	15.07	15.60	10.03	14.00	20.17	5.01	6.09	8.20	9.03	9.07	9.06	0
曲線長 CL	0	30.00	30.00	20.00	28.00	40.00	10.00	12.00	16.00	18.00	18.00	18.00	0
矢距 SL	0	0.89	2.67	0.46	0.18	1.61	0.17	0.64	1.10	0.44	0.70	0.65	0
BC 樁號		OK+058.4	OK+099.5	OK+135	OK+175	OK+248	OK+327.2	OK+341.2	OK+353.2	OK+391.49	OK+469.09	OK+487.1	
MC 樁號	OK+000	OK+073.4	OK+114.5	OK+145	OK+189	OK+268	OK+332.2	OK+347.2	OK+361.2	OK+400.49	OK+478.09	OK+496.1	OK+625
EC 樁號		OK+088.4	OK+129.5	OK+155	OK+203	OK+288	OK+337.2	OK+353.2	OK+369.2	OK+409.49	OK+487.09	OK+505.1	

說明：

1. 本案工程5噸混凝土塊有52個由國姓鄉南港村南港二號橋旁吊運既有混凝土塊至現場堆排使用。
2. 另於南投縣仁愛鄉台14線73公里處施作80個2噸混凝土塊並堆排放置，以利機關防汛之用。

農業部農村發展及水土保持署南投分署	主管: ○	設計:	工程名稱: 南投縣-國姓鄉-T002(九份二山) 大規模崩塌特定水土保持區溢洪道補強工程	設計單位公司章	設計單位	技師執業圖記	圖序: 02/71
	技師: ○	繪圖:					
	校核: ○	日期: 113/04	圖名: 全平面圖	比例尺: 1/2000	大全技術顧問有限公司	圖號: 02	