




工程項目：

- 1. 既有構造物拆除清運：  
200+130=330M<sup>2</sup>
- 2. 既有籃球場圍籬美化  
(H=3M)：90M
- 3. 既有籃球場圍籬利用：90M
- 4. 既有校門口美化：1式
- 5. 籃球場出入口移置：1式
- 6. 新設排水暗溝 40\*40cm：97m
- 7. 乾砌石護坡：45+61+50+74=230m
- 8. 壓花地坪(T20cm)：203.7M<sup>2</sup>
- 9. 迴轉鋪面：235.3m<sup>2</sup>
- 10. 砌石階梯H=1M：22m·共41階
- 11. 串聯步道(W1M)：112.5m<sup>2</sup>
- 12. 收邊緣石W15cm：908m<sup>2</sup>
- 13. L2W1.2M棧橋：2座
- 14. 高架步道(W1\*L=66.5M)：66.5M<sup>2</sup>
- 15. 安全護欄H1.1M：136.6M
- 16. 環綠座椅：1座
- 17. 休憩長座椅L3.6M：3座
- 18. 華南國小門口迎賓牆  
H1.5~2.5M：29.9M
- 19. 生態介紹導覽牌W0.5M：10座
- 20. 加高擋牆  
H0.5M：17.5+2.3+4.2=24M
- 21. 山形格柵牆H1.1~1.3M：138M
- 22. 渠底鋪排石：L=69M·W=1.1M
- 23. 生態階梯步道W1.5M：32階·L=11.7M
- 24. 地方意象形塑：20座
- 25. 預留銜接社區專屬手作步道之位置  
·並銜接平順：1式
- 26. 既有水溝淤、簡易修復處理：1式
- 27. 手作步道 約L=30m
- 28. 排水涵管 L=45M
- 29. 多功能透水鋪面 A=956.2M<sup>2</sup>
- 30. 碎石步道 W=2m·L=65m·A=130M<sup>2</sup>
- 31. 刷毛地坪：210m<sup>2</sup>
- 32. 階梯塊石：390m
- 33. 青剛櫟：12株
- 34. 無患子：11株
- 35. 烏柏：6株
- 36. 光臘樹：3株
- 37. 食茱萸：23株
- 38. 台灣澤蘭：200株
- 39. 月桃：60株
- 40. 冇骨消：45株
- 41. 月橘：300株
- 42. 長穗木：200株
- 43. 絡石：256株
- 44. 假儉草：700M<sup>2</sup>
- 45. 客沃土：127.5M<sup>3</sup>
- 46. 穗花木蘭：510株

農業部農村發展及水土保持署南投分署	主管：	設計：	工程名稱：古坑鄉華南生態公園綠廊道建置工程		設計單位公司章	設計單位	技師執業圖記	圖序	07
	技師：	繪圖：	圖名：景觀設計平面配置圖		比例尺：如圖說	鼎侑工程顧問有限公司		圖號	L1-03
	校核：	日期：							

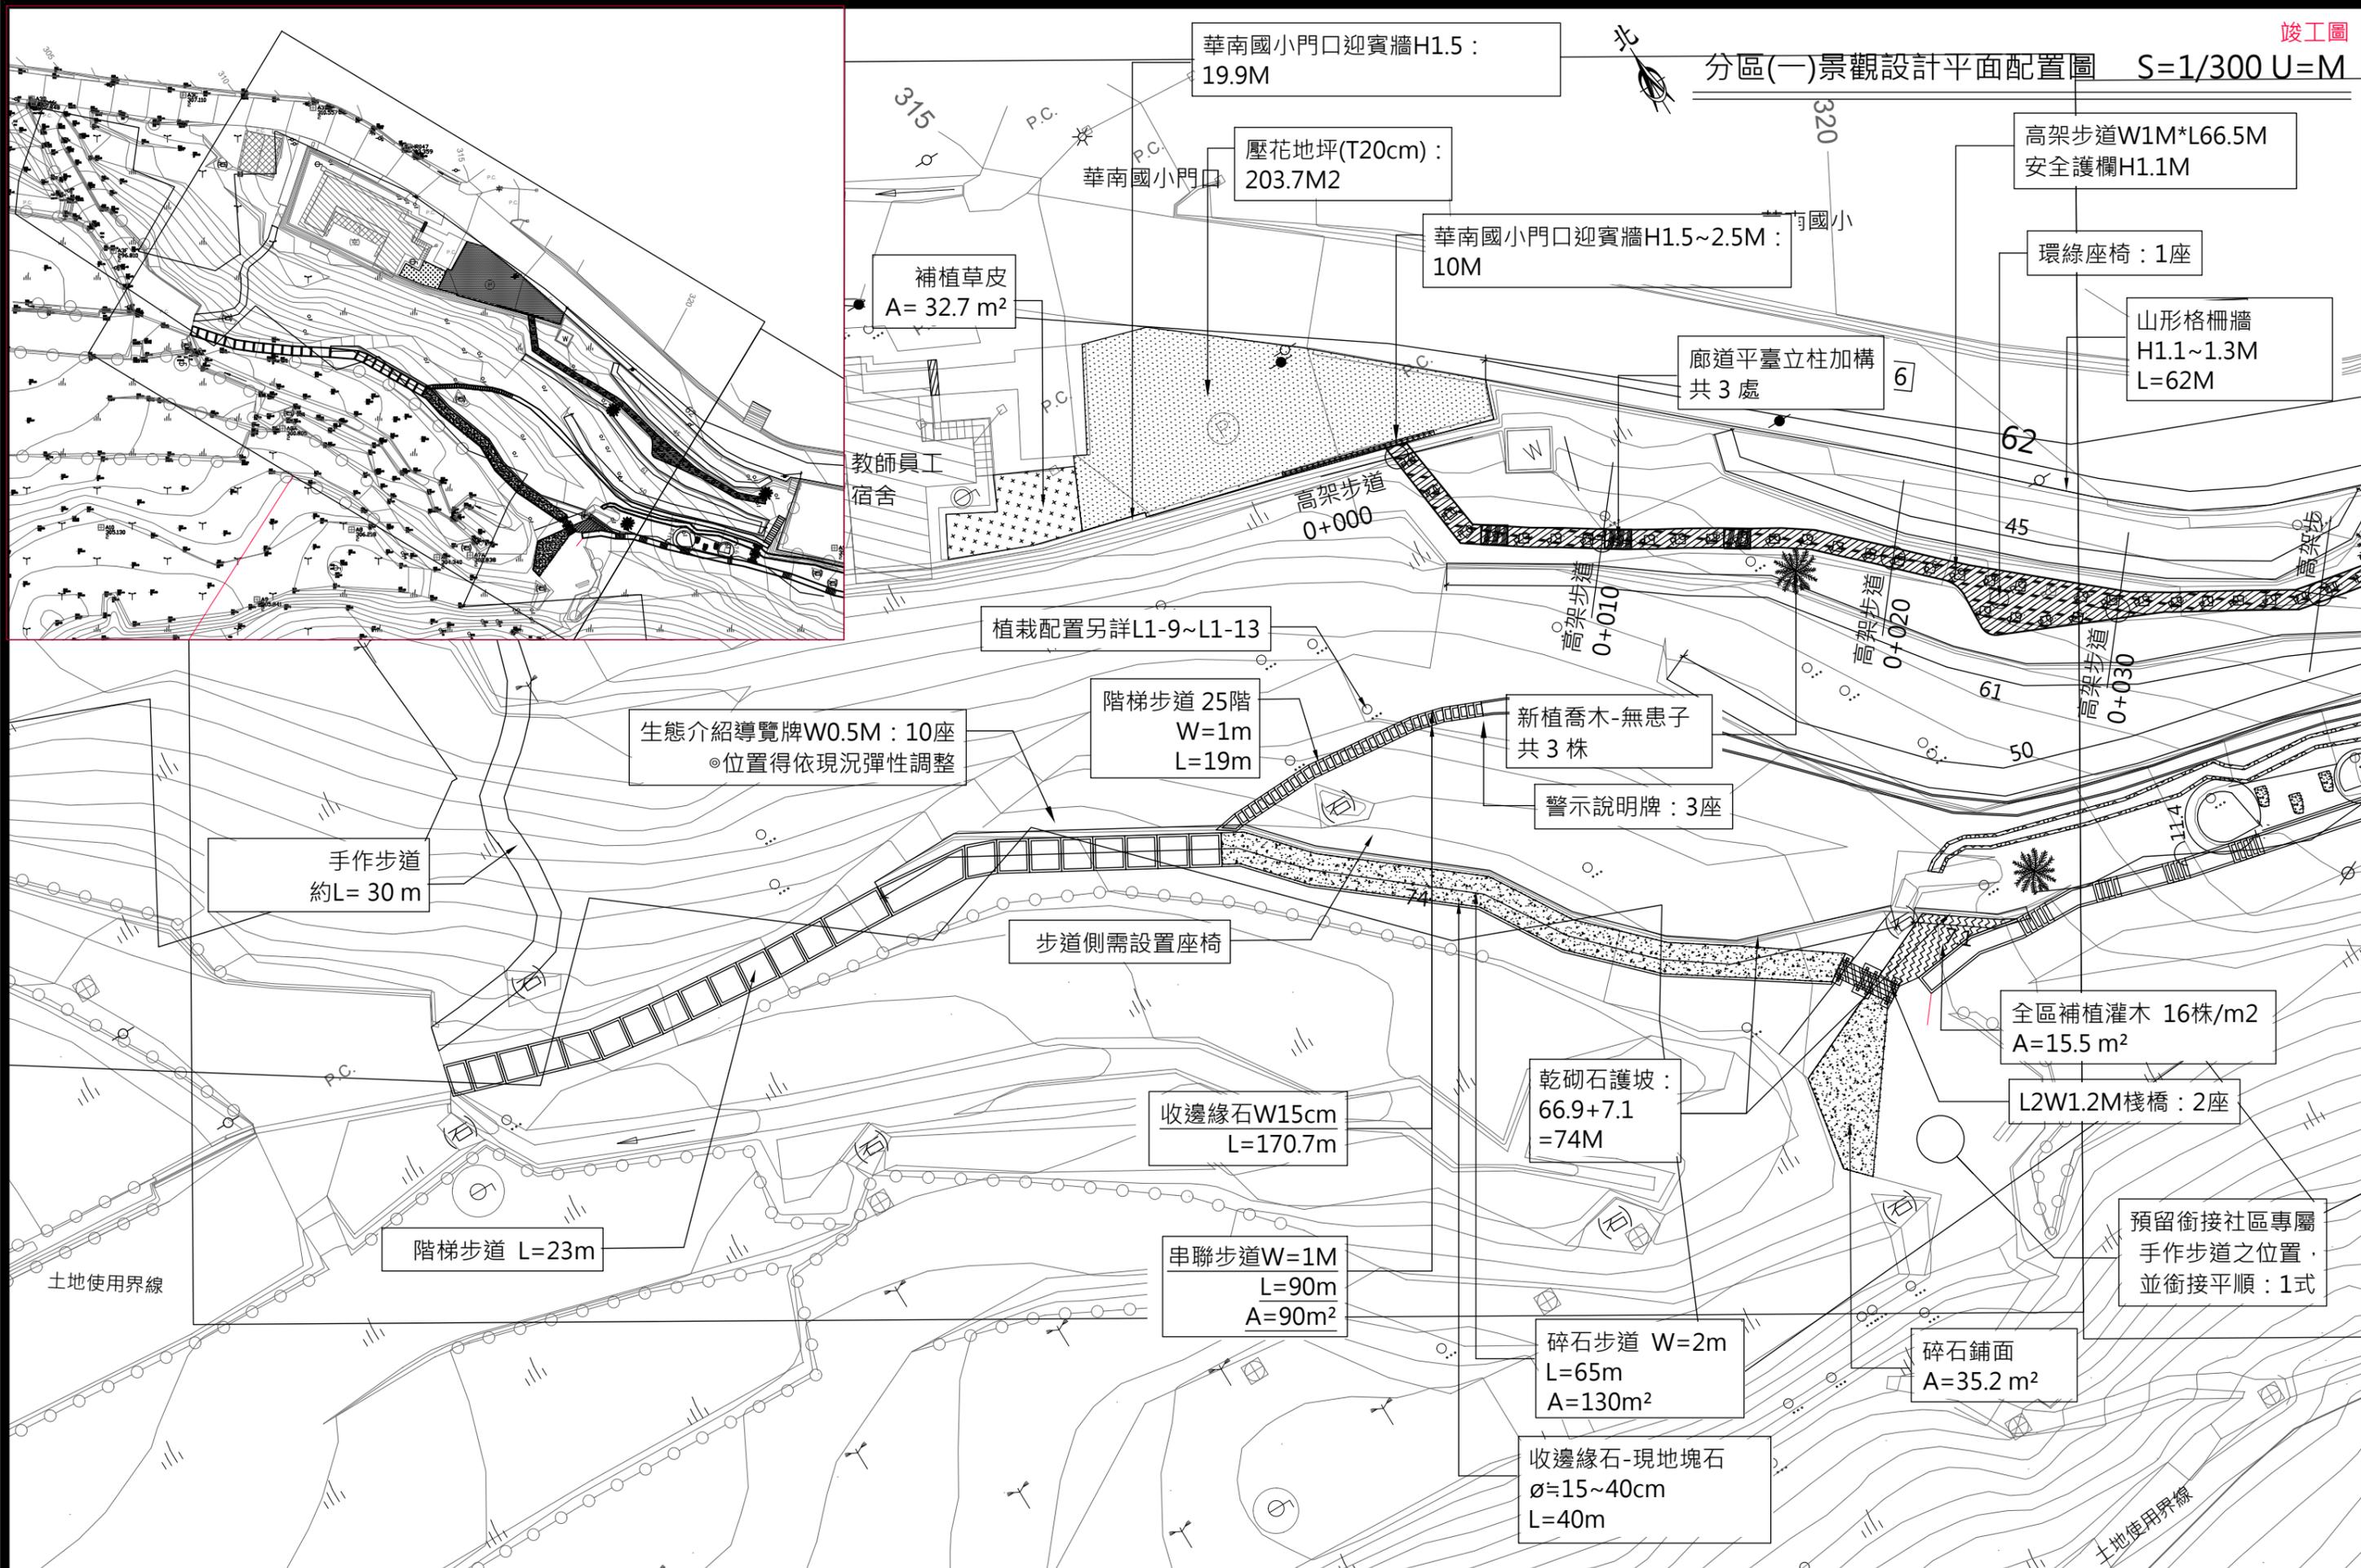

農業部農村發展及水土保持署南投分署	主管:	設計:	工程名稱: 古坑鄉華南生態公園綠廊道建置工程		設計單位公司章	設計單位	技師執業圖記	圖序	08
	技師:	繪圖:	圖名: 分區(一)景觀設計平面配置圖	比例尺: 如圖說	鼎侑工程顧問有限公司	[Signature]	圖號	L1-04	
	校核:	日期:							

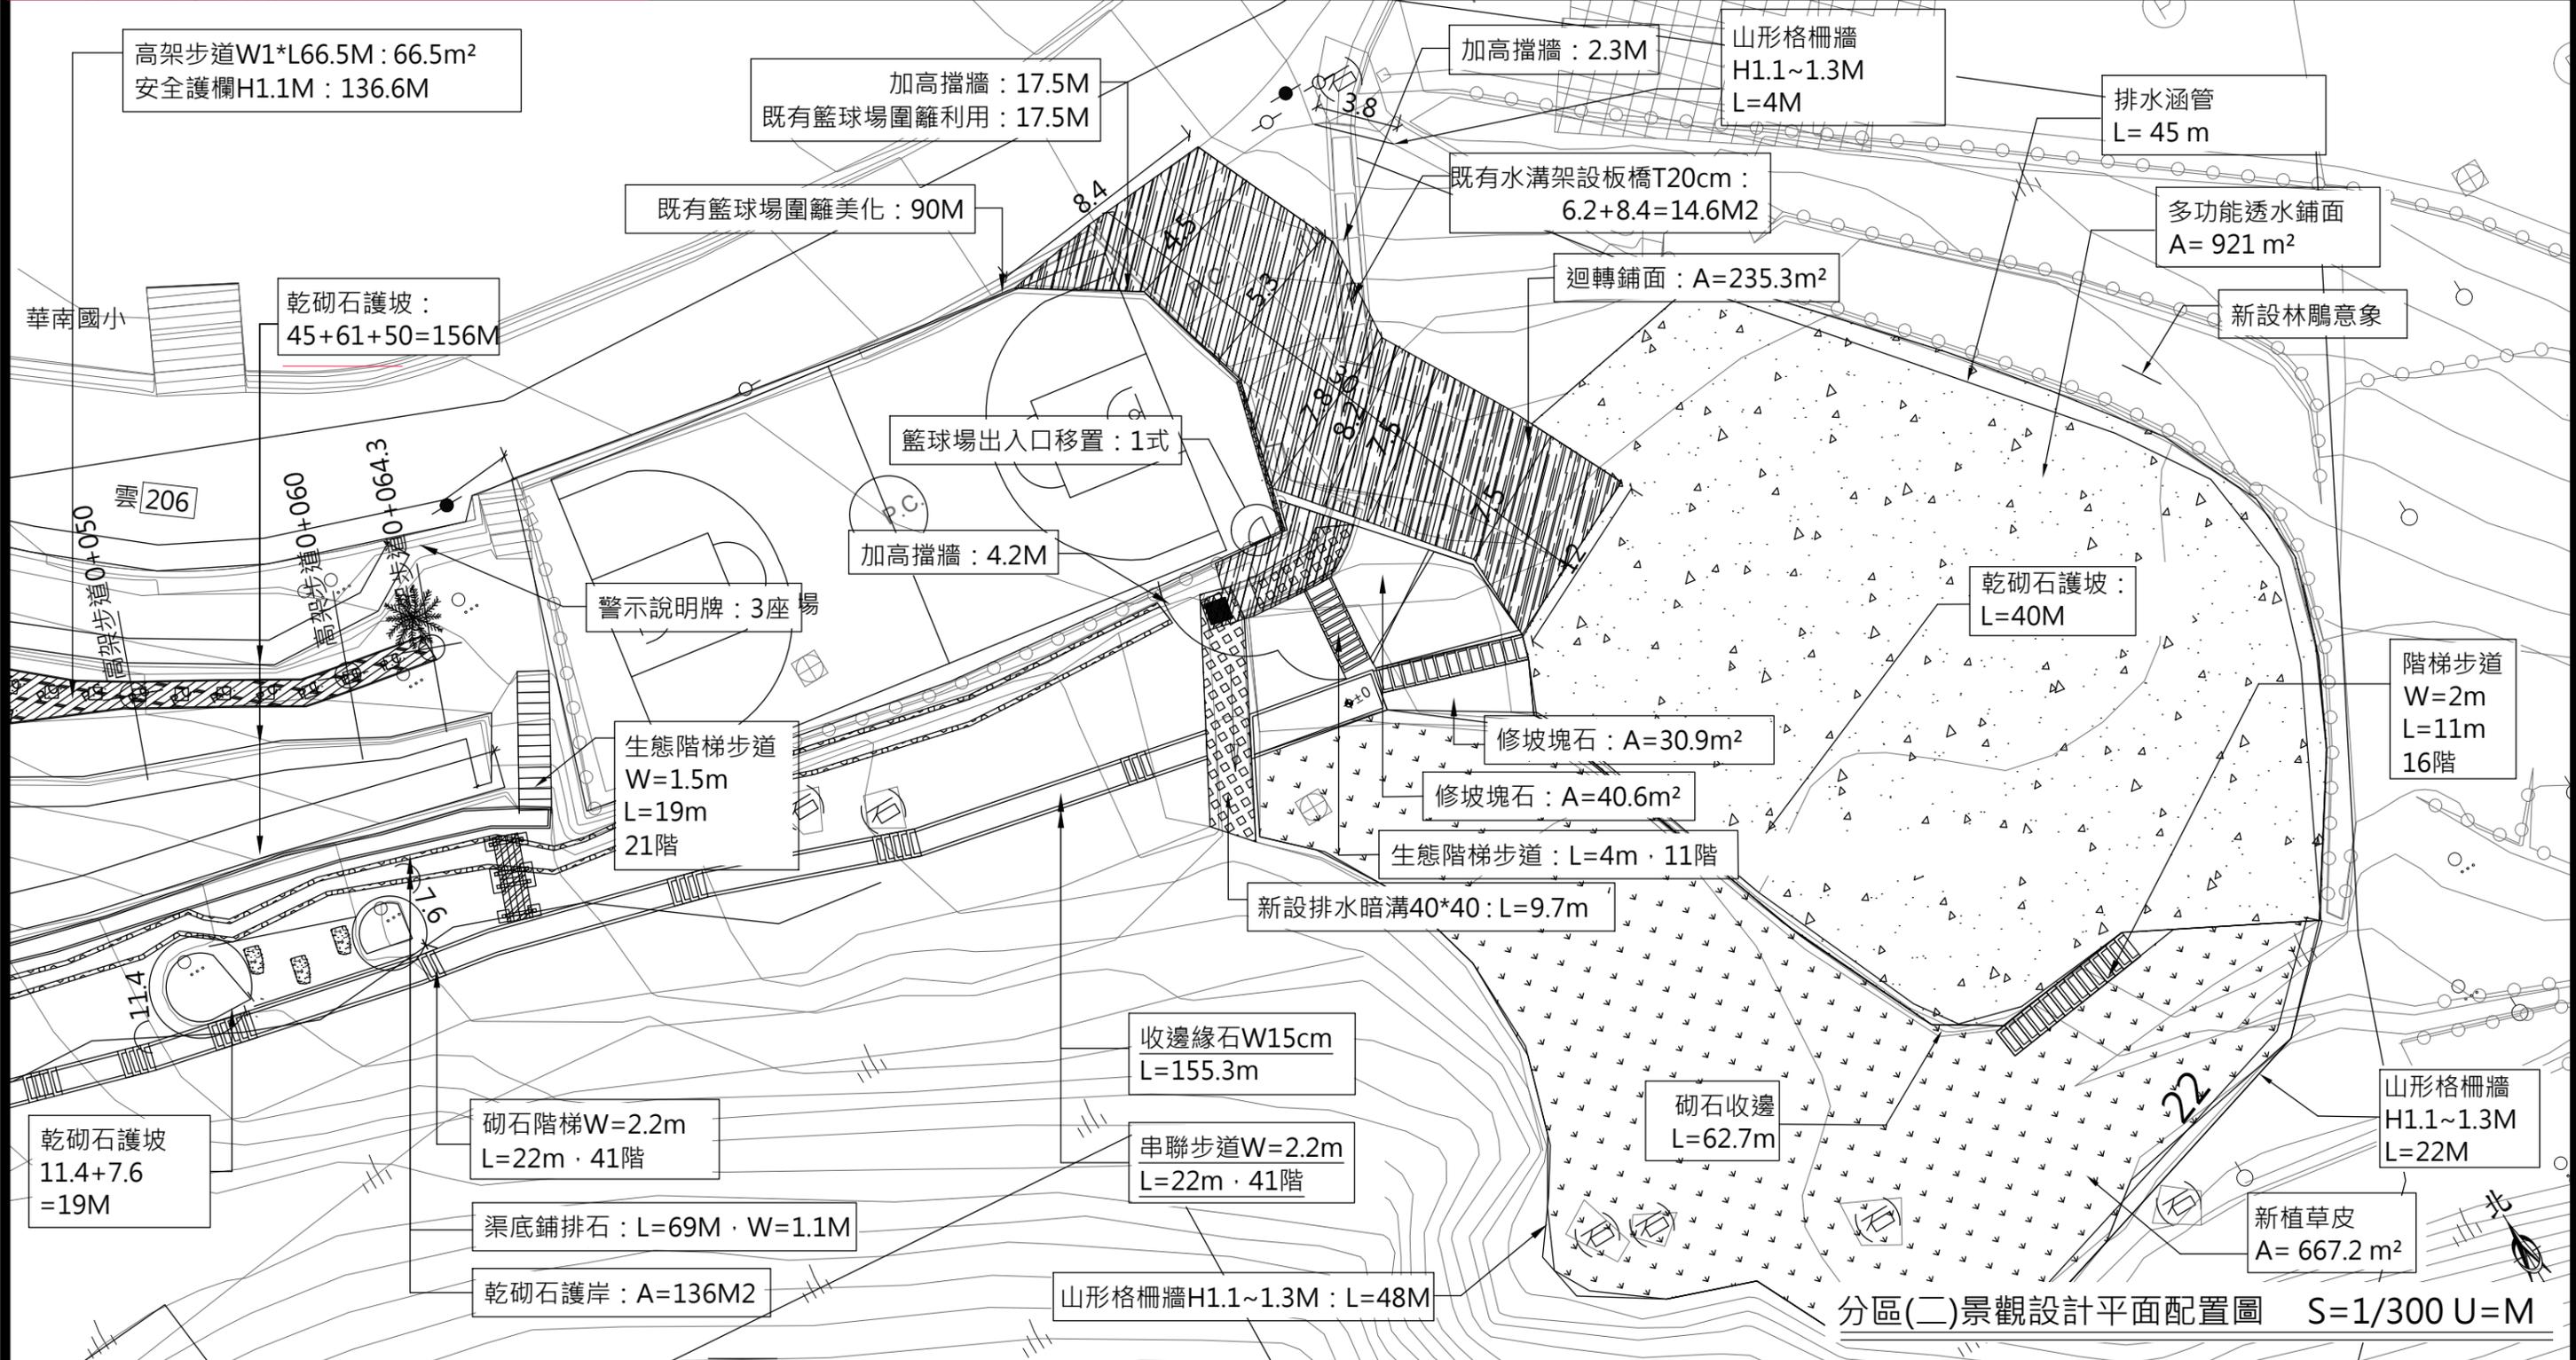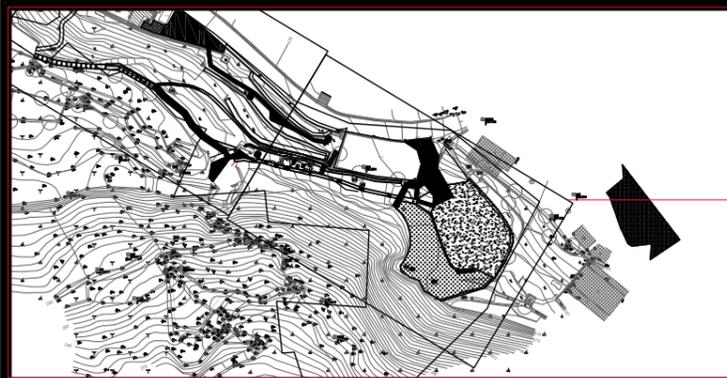

分區(二)景觀設計平面配置圖 S=1/300 U=M

農業部農村發展及水土保持署南投分署	主管:	設計:	工程名稱: 古坑鄉華南生態公園綠廊道建置工程	設計單位公司章	設計單位	技師執業圖記	圖序	09
	技師:	繪圖:	圖名: 分區(二)景觀設計平面配置圖	比例尺: 如圖說	鼎侑工程顧問有限公司		圖號	L1-05
	校核:	日期:						