

工程內容

既有潛壩植筋加高3處

既有潛壩施設格柵1處

格柵壩1座

弧型固床工1座

弧型鋼管壩1座

漿砌石護岸，H=5.0m L=68.5+78.0=146.5m

漿砌石護岸，H=5.0~3.0m L=87.0+22.5+15+25.5=150.0m


河道整理=120.0m

清淤坡道1處

支流固床工1座

支流漿砌石護岸，H=2.5~3.0m L=45.5+28.5=74.0m

圖例表			
圖示	地物名稱	圖示	地物名稱
.....	地類界	A.C.	AC路面
.....	土坎	田	圖根點
.....	破路面道路	○	圍欄樹
.....	水邊線	P.C.	PC路面
.....	漿砌壘石坡坎	○	門
.....	PC擋土牆	~	電力桿
.....	暗溝	*	路燈
.....	永久房屋	+	電信桿
.....	結構線	+	街道名牌
.....	固床工	○	參考點
.....	石砌坡坎	○	交通標誌
.....	磚石牆	→	河川流向
.....	岩盤	T	臨時屋(棚)
.....	明溝	+	磚屋
.....	鬆路面道路	田	電氣設施
(石)	石		

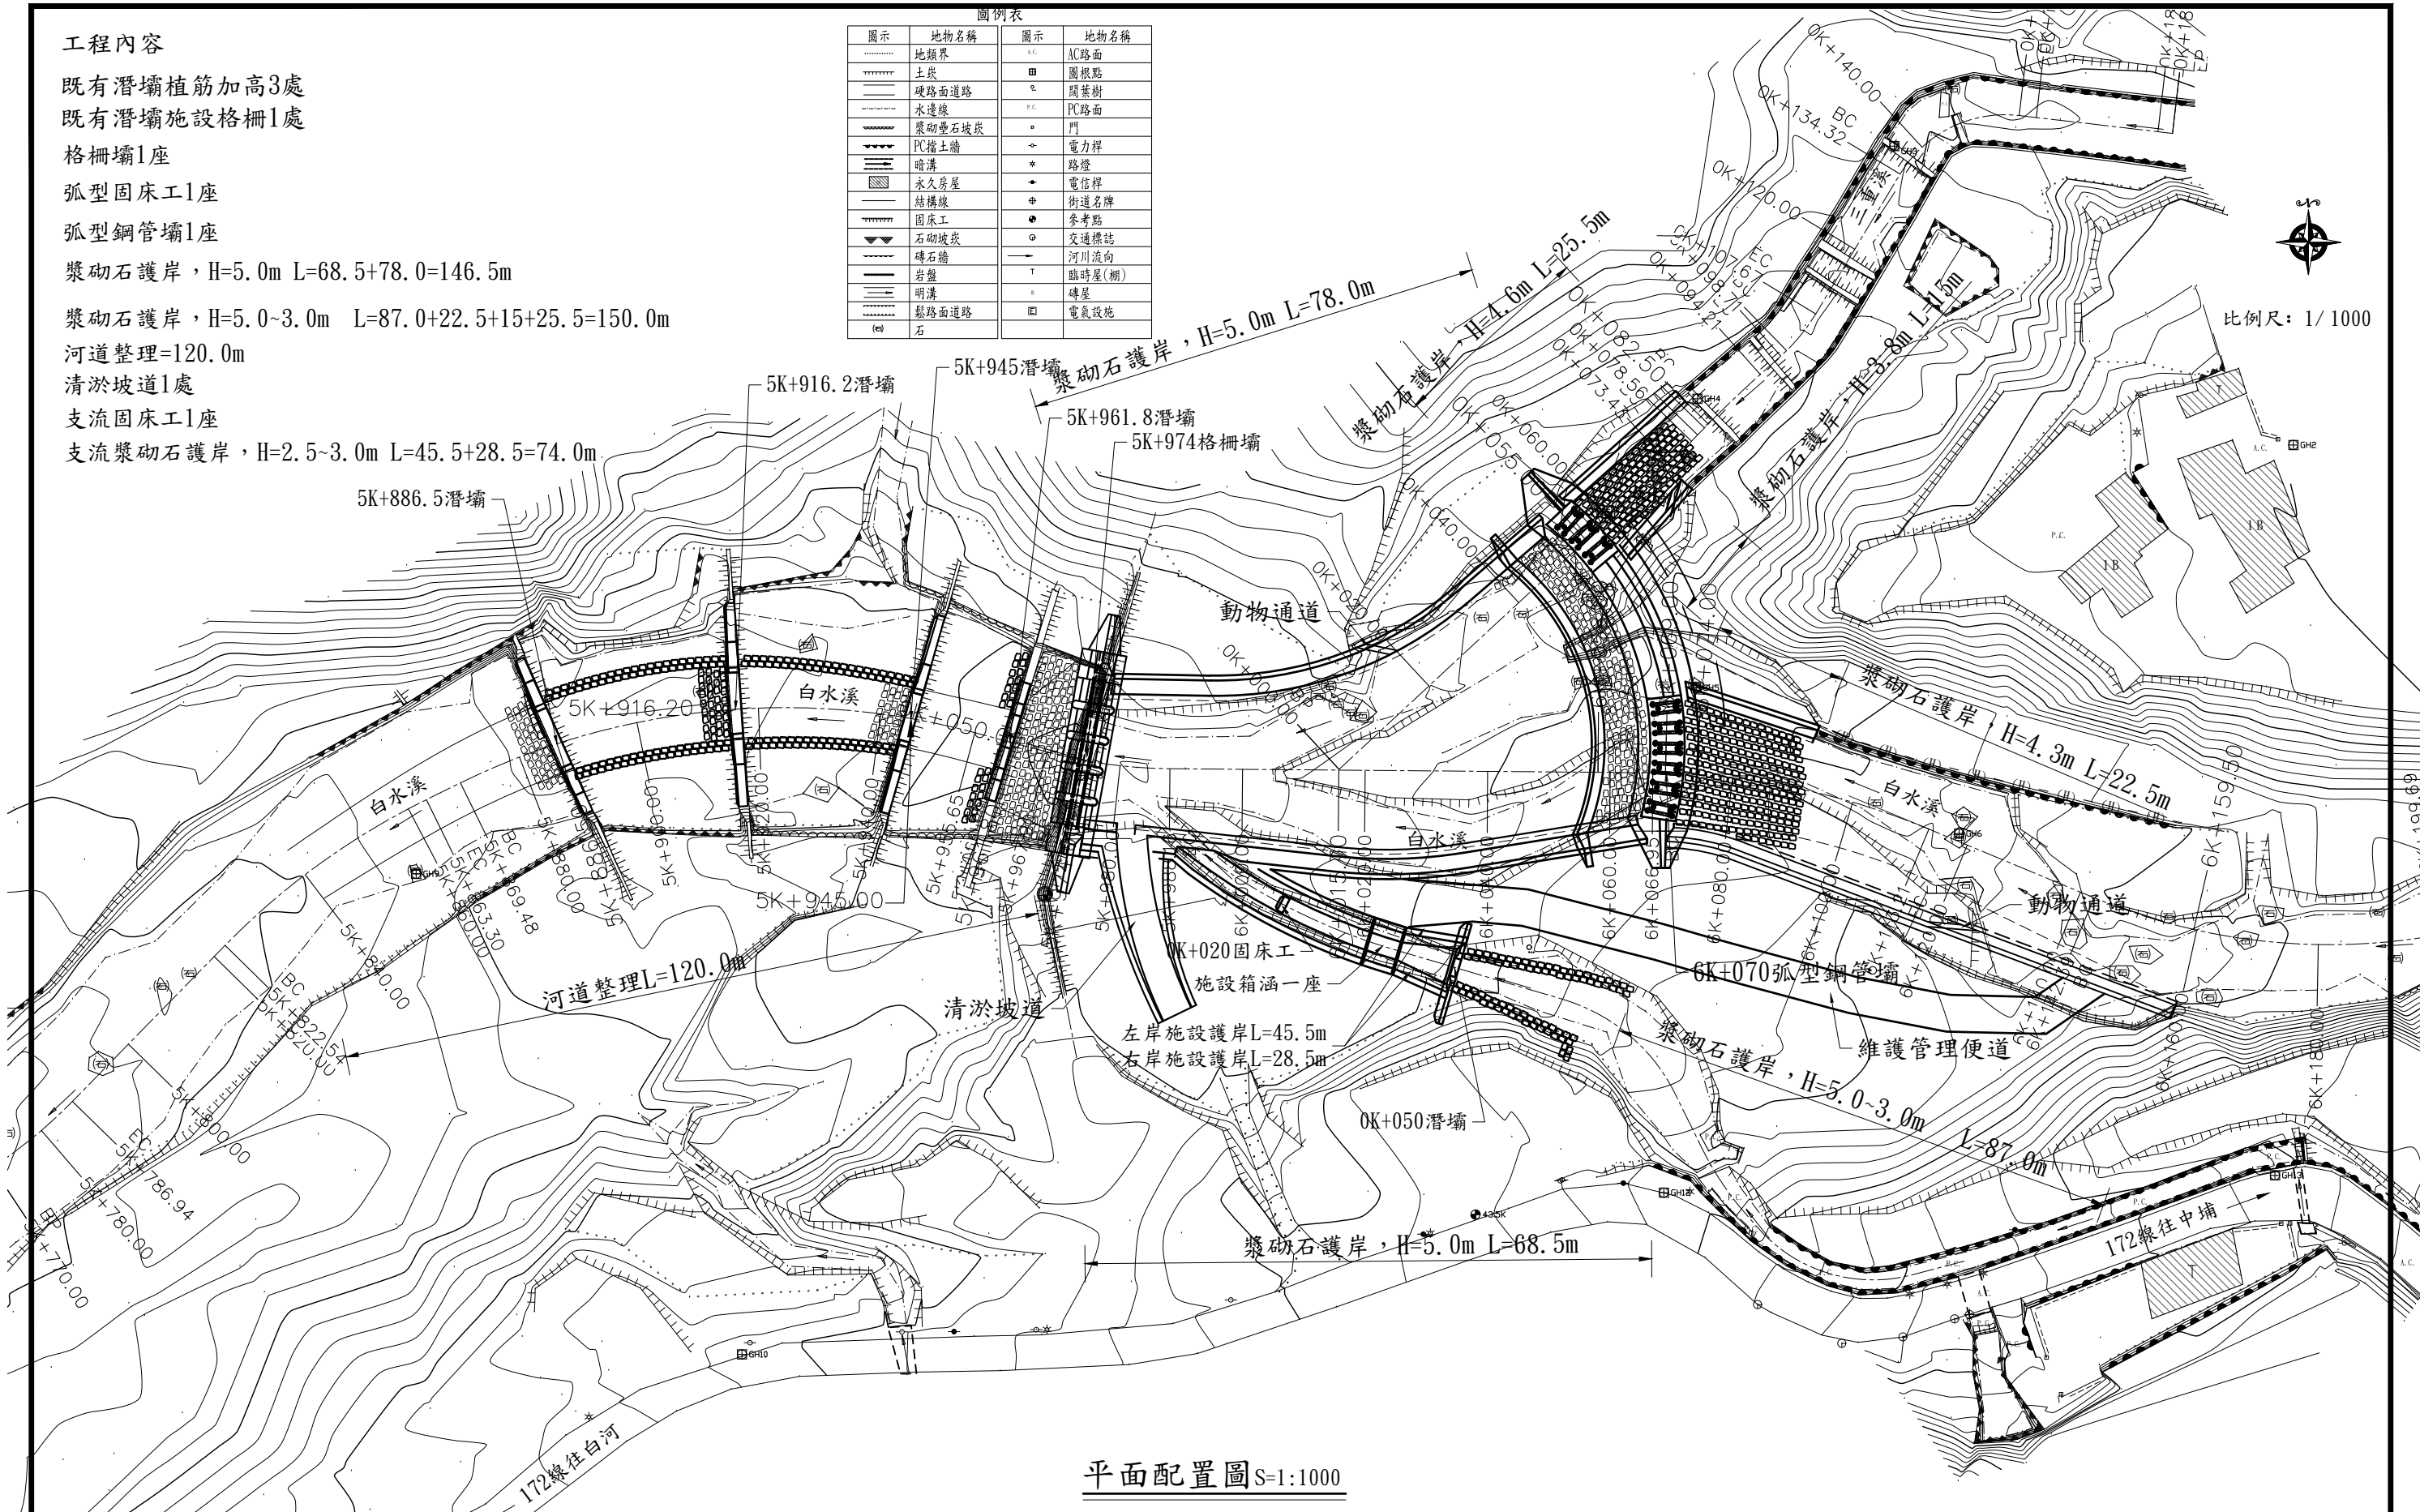

平面配置圖 S=1:1000

行政院農業委員會水土保持局南投分局	技師	王寶立	設計	工程名稱	三重溪野溪復育整治工程	設計單位公司章	設計單位	技師執業圖記	圖序	5
	日期	112年6月	繪圖	圖名	平面配置圖	比例尺	1:1000	源隆技術顧問有限公司	張數	54