

工程項目：

1.防砂壩：2座

施設位置：0K+84.73，0K+190.69

2.防砂壩尾檻：2座

施設位置：0K+059.18，0K+0165.14

3.潛壩：3座

施設位置：0K+012.00，0K+022.33，0K+278.56

4.靜水池：4座


5.土石籠：800m³

6.打樁編柵：100m

7.施工便道(PC鋪設)t=10cm：1500m²

說明：

本工程約0K+000~0K+30.31處打除之既有砌石護岸，其塊石可依現場需要鋪設於#1、#2及#3潛壩下游溪床面以保護溪床因構造物開挖回填之鬆方土壤

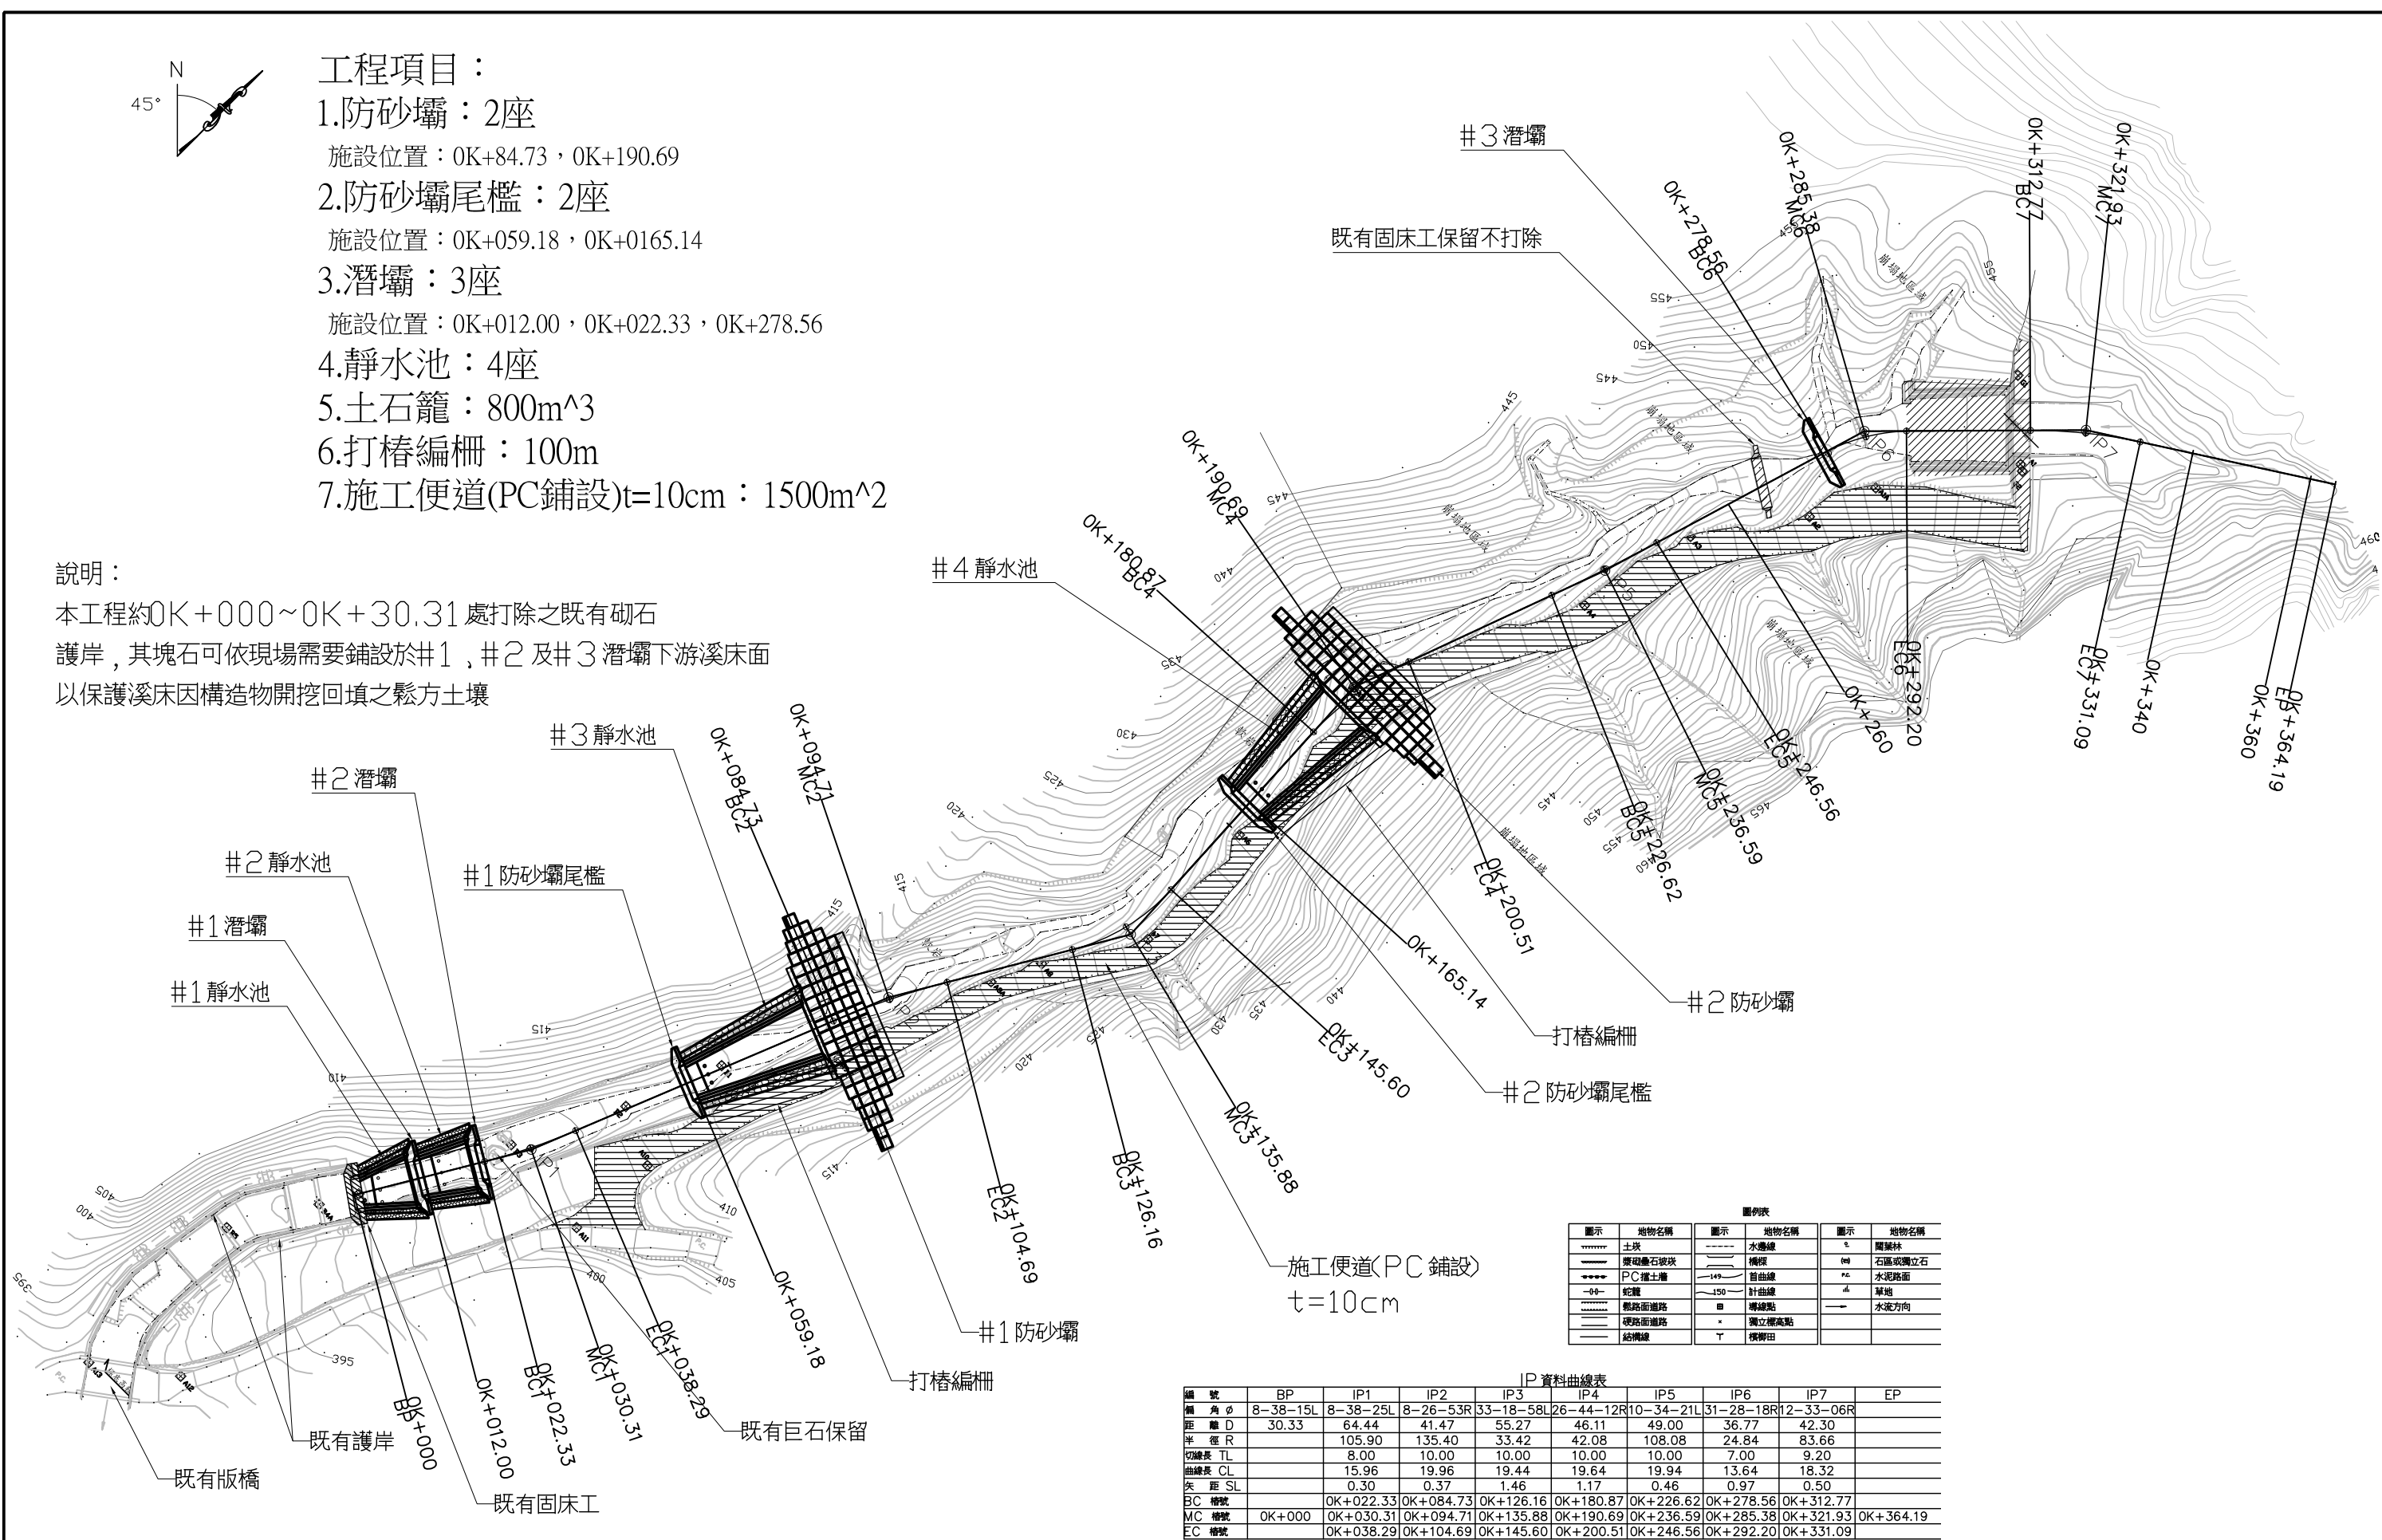

圖例表

圖示	地物名稱	圖示	地物名稱	圖示	地物名稱
——	土坎	——	水邊線	■	闊葉林
——	漿砌壘石坡坎	——	橋樑	□	石區或獨立石
——	PC鋪土層	——	首曲線	——	水泥路面
——	蛇籠	——	計曲線	——	草地
——	縣路面道路	——	導線點	——	水流方向
——	硬路面道路	——	獨立標高點	——	
——	結構線	——	標高點	——	

IP資料曲線表

編號	BP	IP1	IP2	IP3	IP4	IP5	IP6	IP7	EP
圓角φ	8-38-15L	8-38-25L	8-26-53R	33-18-58L	26-44-12R	10-34-21L	31-28-18R	12-33-06R	
距離D	30.33	64.44	41.47	55.27	46.11	49.00	36.77	42.30	
半徑R		105.90	135.40	33.42	42.08	108.08	24.84	83.66	
切線長TL		8.00	10.00	10.00	10.00	7.00	7.00	9.20	
曲線長CL		15.96	19.96	19.44	19.64	19.94	13.64	18.32	
矢距SL		0.30	0.37	1.46	1.17	0.46	0.97	0.50	
BC樑號		OK+022.33	OK+084.73	OK+126.16	OK+180.87	OK+226.62	OK+278.56	OK+312.77	
MC樑號	OK+000	OK+030.31	OK+094.71	OK+135.88	OK+190.69	OK+236.59	OK+285.38	OK+321.93	OK+364.19
EC樑號		OK+038.29	OK+104.69	OK+145.60	OK+200.51	OK+246.56	OK+292.20	OK+331.09	