第二次變更設計

工程內容

既有潛壩植筋加高3處

既有潛壩施設格柵1處

格柵壩1座

弧型固床工1座

弧型鋼管壩1座

漿砌石護岸，H=5.0m L=~~74.0~~(68.5)+78.0=~~152.0~~(146.5)m

漿砌石護岸，H=~~3.0m~~(5.0~3.0m) L=~~87.5~~(87.0)+22.5+15+25.5=~~150.5~~(150.0)m

河道整理=120.0m

清淤坡道1處

支流固床工1座

支流漿砌石護岸，H=2.5~3.0m L=~~50.2+36.2=86.4m~~(45.5+28.5=74.0m)

圖例表

圖示	地物名稱	圖示	地物名稱
	地類界	A.C.	AC路面
	土崁		圓根點
	硬路面道路		闊葉樹
	水邊線	P.C.	PC路面
	漿砌疊石坡崁		門
	PC擋土牆		電力桿
	暗溝		路燈
	永久房屋		電信桿
	結構線		街道名牌
	固床工		參考點
	石砌坡崁		交通標誌
	磚石牆		河川流向
	岩盤	T	臨時屋(棚)
	明溝		磚屋
	鬆路面道路		電氣設施
	石		

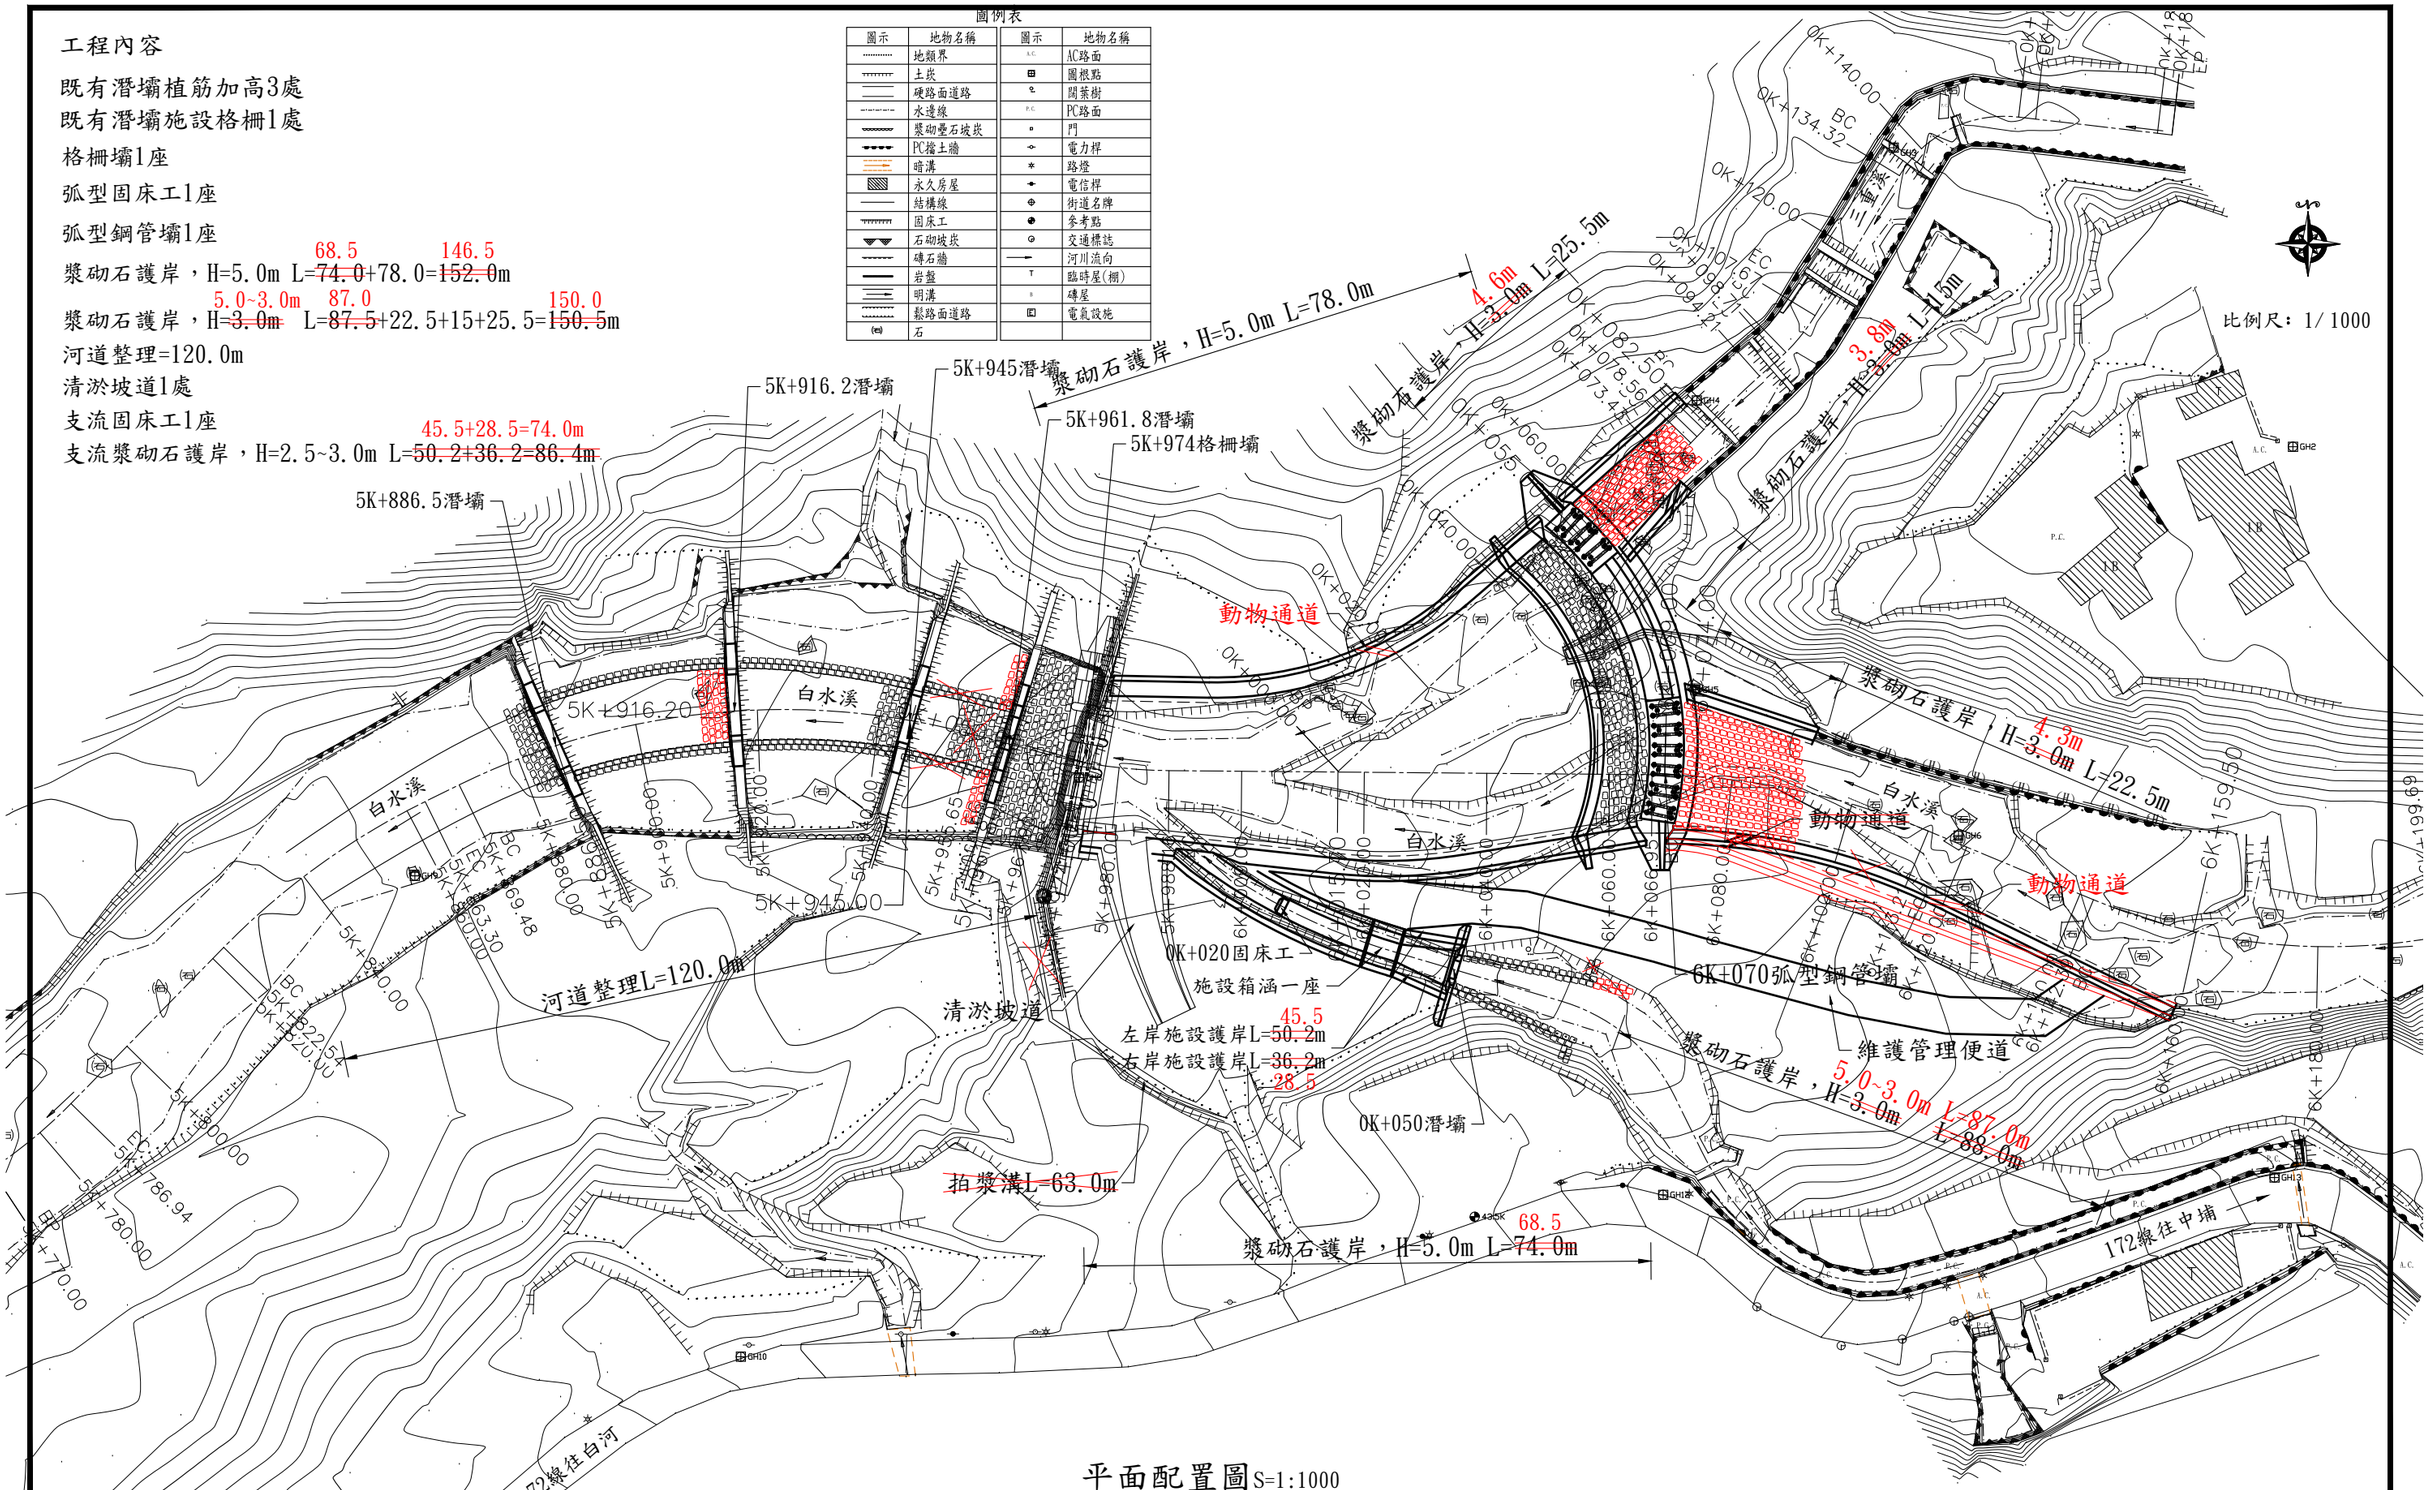

平面配置圖S=1:1000

行政院農業委員會水土保持局南投分局	技師 王寶立	設計	工程名稱 三重溪野溪復育整治工程		設計單位公司章	設計單位	技師執業圖記	圖序 5
	日期 112年6月	繪圖	圖名 平面配置圖	比例尺 1:1000		源隆技術顧問有限公司		張數 54