


工程內容

- 既有潛壩切除缺口3處
- 既有潛壩施設格柵1處
- 格柵壩1座
- 弧型固床工1座
- 弧型鋼管壩1座
- 漿砌石護岸，H=5.0m L=74.0+78.0=152.0m
- 漿砌石護岸，H=3.0m L=88+22.5+15+25.5=151.0m
- 河道整理=120.0m
- 清淤坡道1處
- 支流固床工1座
- 支流漿砌石護岸，H=2.5-3.0m L=50.2+36.2=86.4m

圖例表			
圖示	地物名稱	圖示	地物名稱
——	地頭界	——	AC路面
——	土坎	■	圍欄點
——	硬路面道路	■	圍欄樹
——	水邊線	——	PC路面
——	漿砌壩石坡坎	○	門
——	PC橋上牆	+	電力桿
——	暗溝	*	路燈
——	永久房屋	+	電信桿
——	結構線	+	街道名牌
——	固床工	●	參考點
——	石砌坡坎	○	交通標誌
——	磚石牆	○	河川流向
——	岩盤	+	臨時屋(棚)
——	明溝	+	磚屋
——	縣路面道路	+	電氣設施
——	石		



比例尺: 1/1000

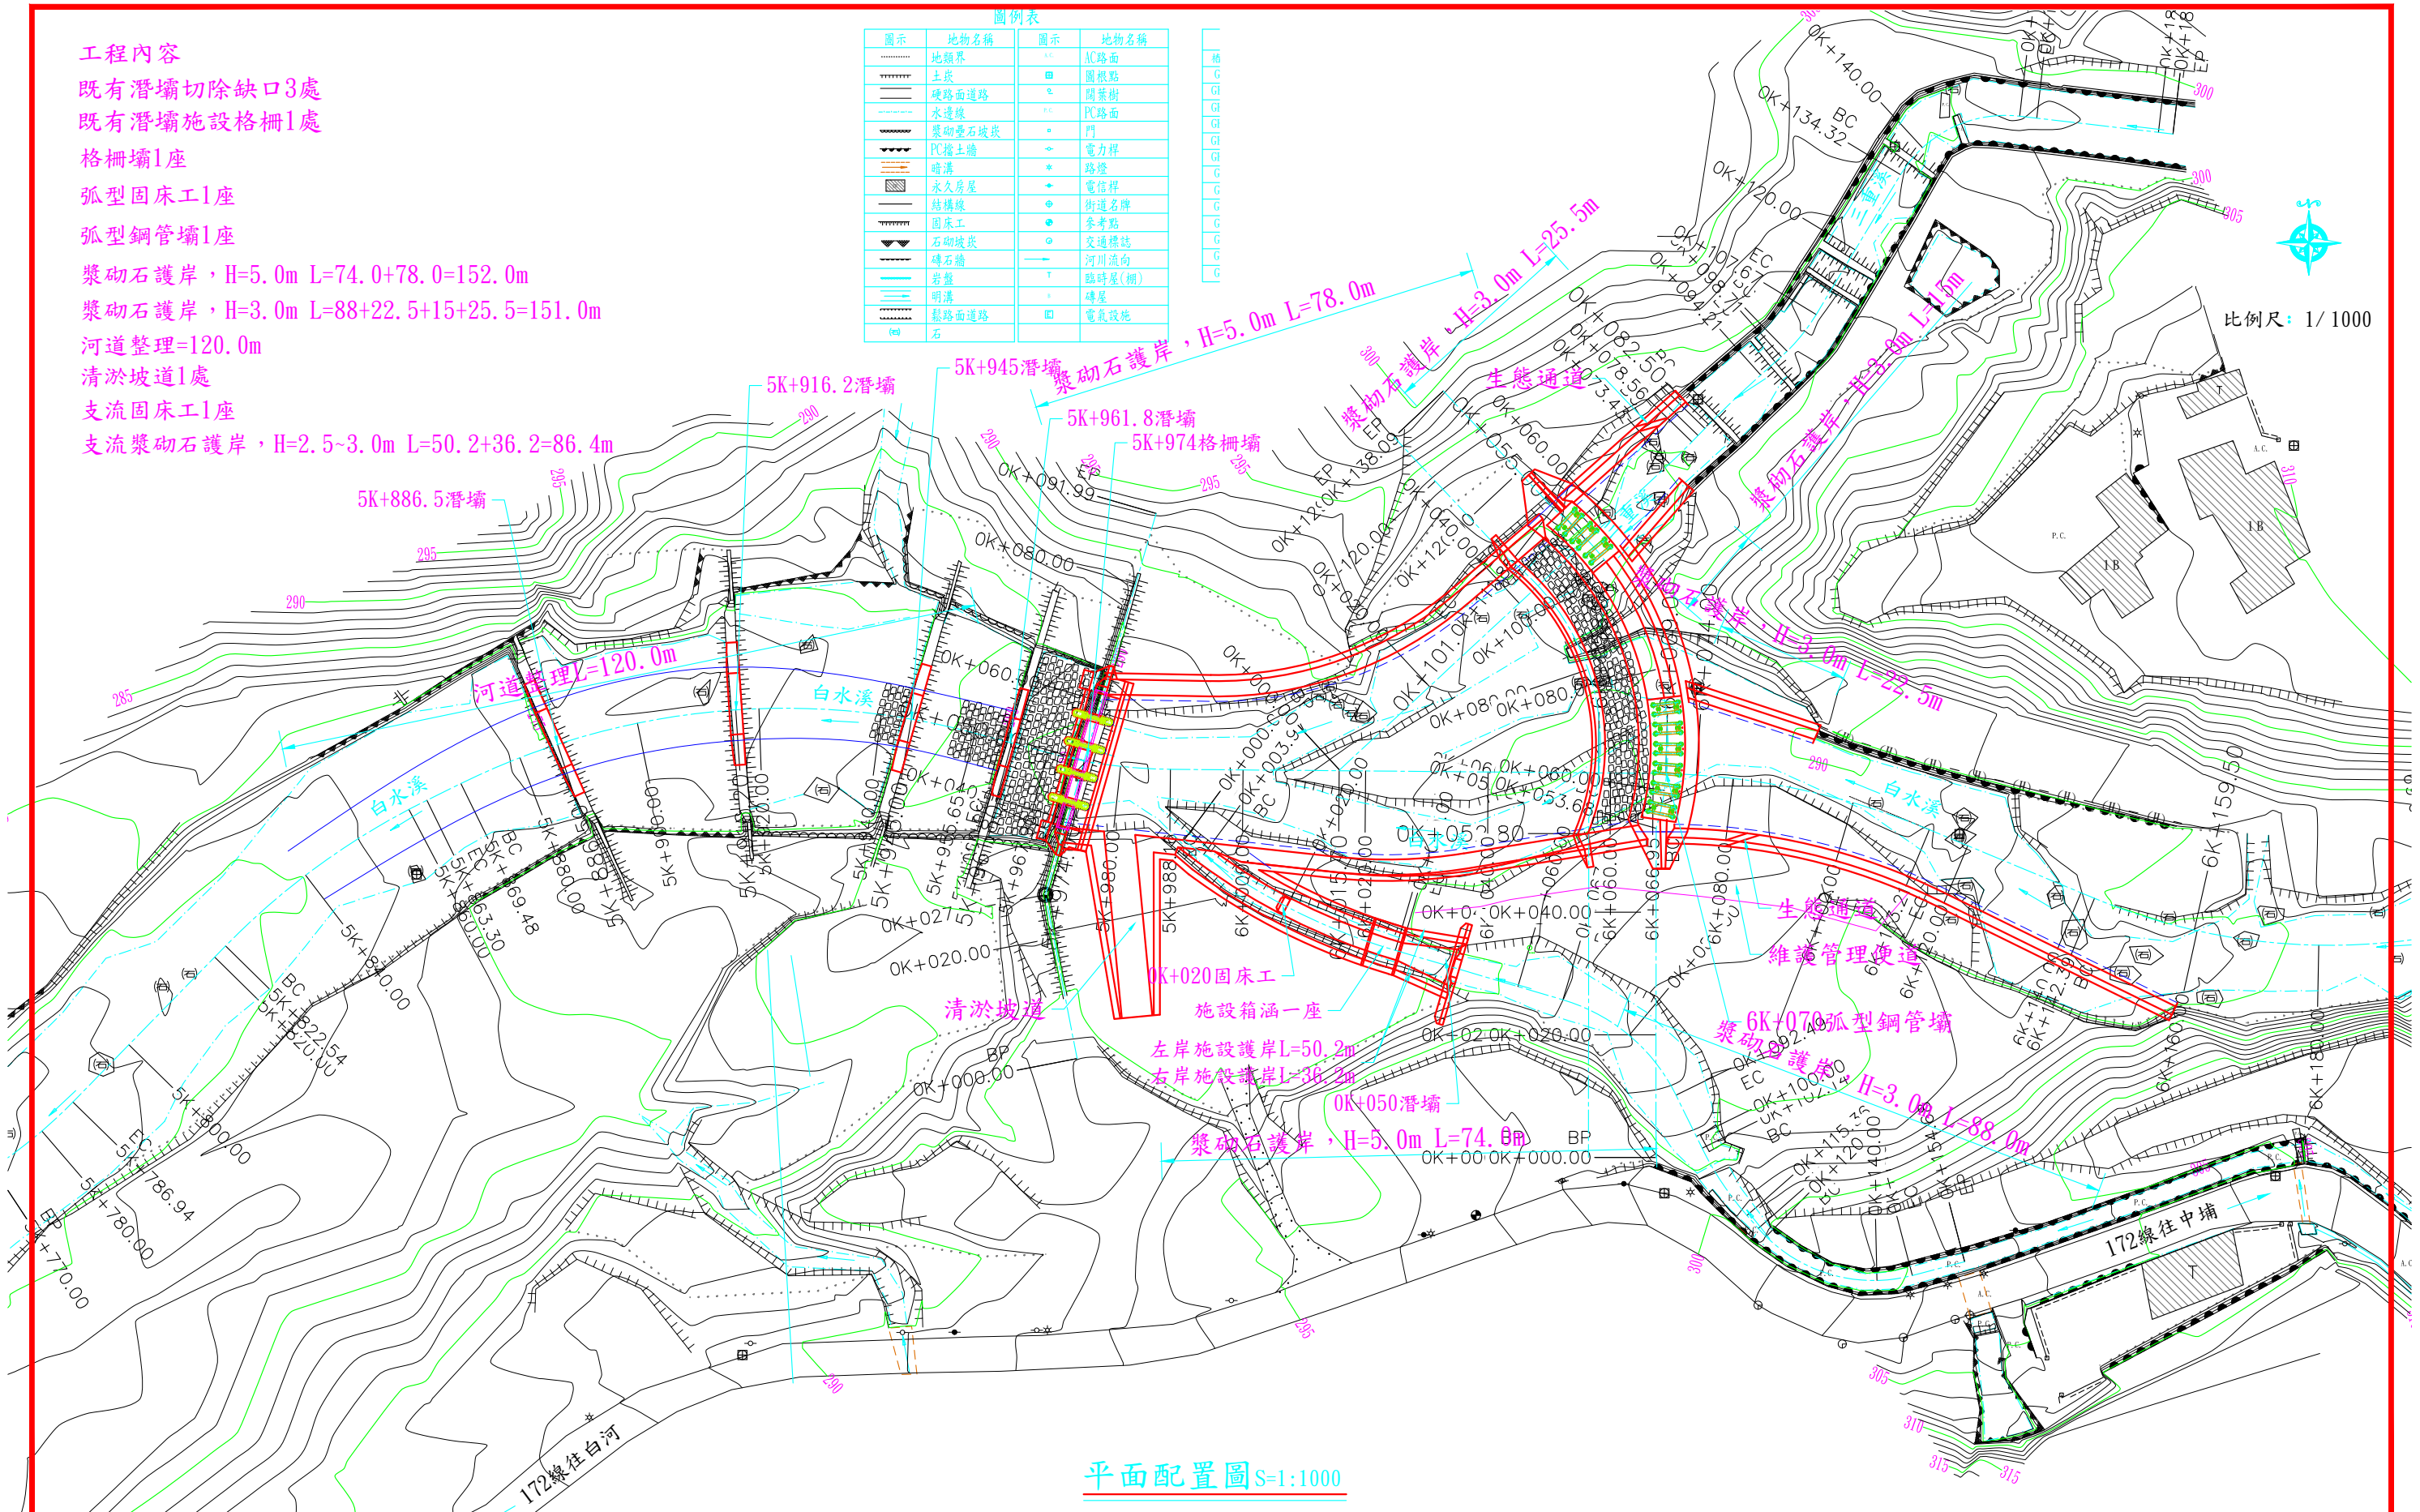

平面配置圖 S=1:1000

行政院農業委員會水土保持局南投分局	技師	王寶立	設計	工程名稱	三重溪野溪復育整治工程	設計單位公司章	設計單位	技師執業圖記	圖序	5
	日期	110年12月	繪圖	圖名	平面配置圖	比例尺	1:1000	源隆技術顧問有限公司	張數	54