


- 工程項目：
- 既有構造物打除清運：
200+130=330M²
 - 既有籃球場圍籬美化
(H=3M)：96.9M
 - 既有籃球場圍籬利用：17.5M
 - 既有校門口美化：1式
 - 籃球場出入口移置：1式
 - 既有水溝架設板橋(T20cm)：14.6M²
新設排水暗溝 40*40cm：97m
166.8+19+73.5=259.3m
 - 漿砌石護坡：33.9+20.4=54.3M
 - 壓花地坪(T20cm)：203.7M²
 - 迴轉鋪面：458.4M²=235.3m²
 - 砌石階梯H=1M：16.5+17=33.5M
 - 砌石階梯H=2M：1.3M=20.8m，共40階
 - 串聯步道(W1.3M)：
180+150=331M² 64.9+67.4=132.3m²
 - 收邊綠石W15cm：170.7+155.3=326m²
264.7+222.7=487.4M
 - L4W1.2M棧橋：1座 2座
 - 高架步道(W1.2*L=64.3M)：92.4M²
 - 安全護欄H1.1M：136.6M
 - 環綠座椅：1座
 - 休憩長座椅L3.6M：
14.4+3.6=18M
 - 華南國小門口迎賓牆
H1.5~2.5M：10M
 - 生態介紹導覽牌W0.5M：10座
 - 警示說明牌W0.3M：5座
 - W2M砌石階梯：1座
 - 加高擋牆


- H0.5M：17.5+2.3+4.2=24M
- 仿木柵欄H0.9M：16.7M
- 砌石欄杆H1.2M：4.2+2.3=6.5M
- 山形格柵牆H1.1~1.3M：76.9M
- 大塊石休憩座椅：14座
- 修坡塊石：34+16=50M 40.6+30.9=71.5m²
- 渠底鋪排石：100M² 53.2m²
- 乾砌石護岸：129.9M² 136m²
- 砌石排水溝W1.5M：33.8M
- 生態階梯步道W1.5M：32階 25階
- 集水井L1.6*W1.4M：1座
- Ø600mm管涵(L=2.5M/支)：4支
- 地方意象形塑：1座
- 預留銜接社區專屬手作步道之位置
，並銜接平順：1式
- 既有水溝淤積、簡易修復處理：1式
- 青剛櫟：27株 12株
- 無患子：21株 8株
- 柑橘：7株 烏桕：6株
- 咖啡樹：7株
(需為不同品種，送審後經主辦機關
核可後方可施作)
- 食茱萸：43株 23株
- 台灣澤蘭：406株 200株
- 月桃：15株 10株
- 冇骨消：69株 45株
- 月橘：240株 100株
- 長穗木：253株 153株
- 假儉草：800M²
- 客沃土：127.5M³
- 光臘樹：3株
- 落石：56株

行政院農業委員會水土保持局南投分局	主管：	設計：	工程名稱：古坑鄉華南生態公園綠廊道建置工程		設計單位公司章	設計單位	技師執業圖記	圖序	07
	技師：	繪圖：	圖名：景觀設計平面配置圖		比例尺：如圖說	鼎侑工程顧問有限公司	[Signature]	圖號	L1-03
	校核：	日期：							

圖列表

圖例	工項名稱	數量	備註
	串聯步道(W1.3M)	=180M² 64.9m ²	詳L3-21
	生態階梯步道(W1.5M)	32階	詳L3-20
	乾砌石護岸		詳L3-11
	渠底鋪排石		詳L3-11
	高架步道W1.2*L=64.3M		詳L3-02~L3-04
	壓花地坪(T20cm)	203.7M ²	詳L3-13
	收邊緣石W15cm	=264.7M 170.7m	詳L3-11
	砌石階梯H=1M	2+1.2*10+2.5=16.5M	詳L3-11
	休憩長座椅L3.6M	10.8M	詳L3-15
	大塊石休憩座椅	7座	詳L3-15
	生態介紹導覽牌W0.5M	10座	詳L3-23
	警示說明牌W0.3M	2座	詳L3-23
	L4W1.2M棧橋	=1座 2座	詳L3-14
	華南國小門口迎賓牆H1.5~2.5M	10M	詳L3-14

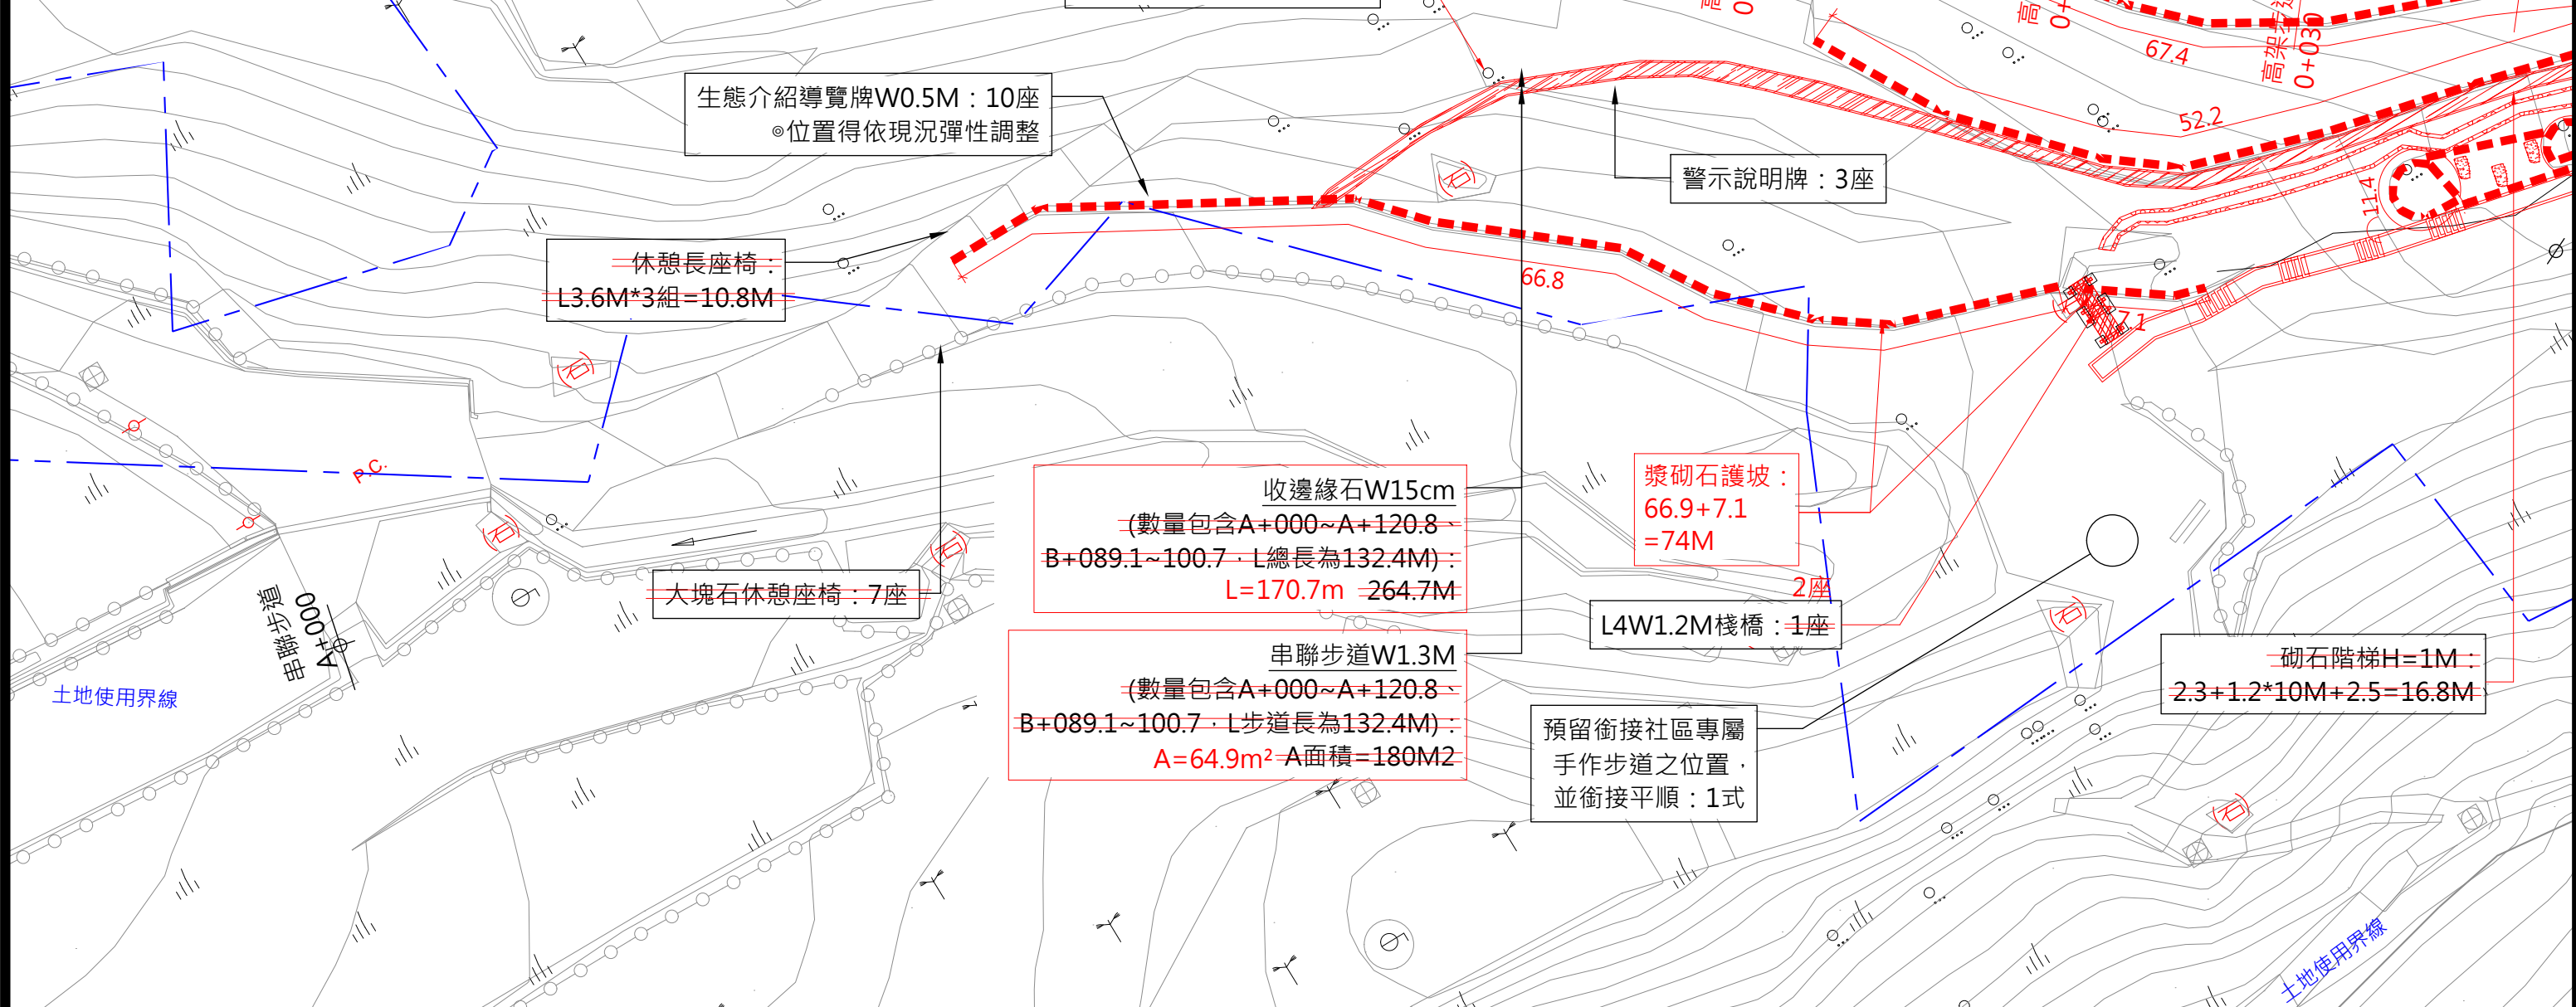

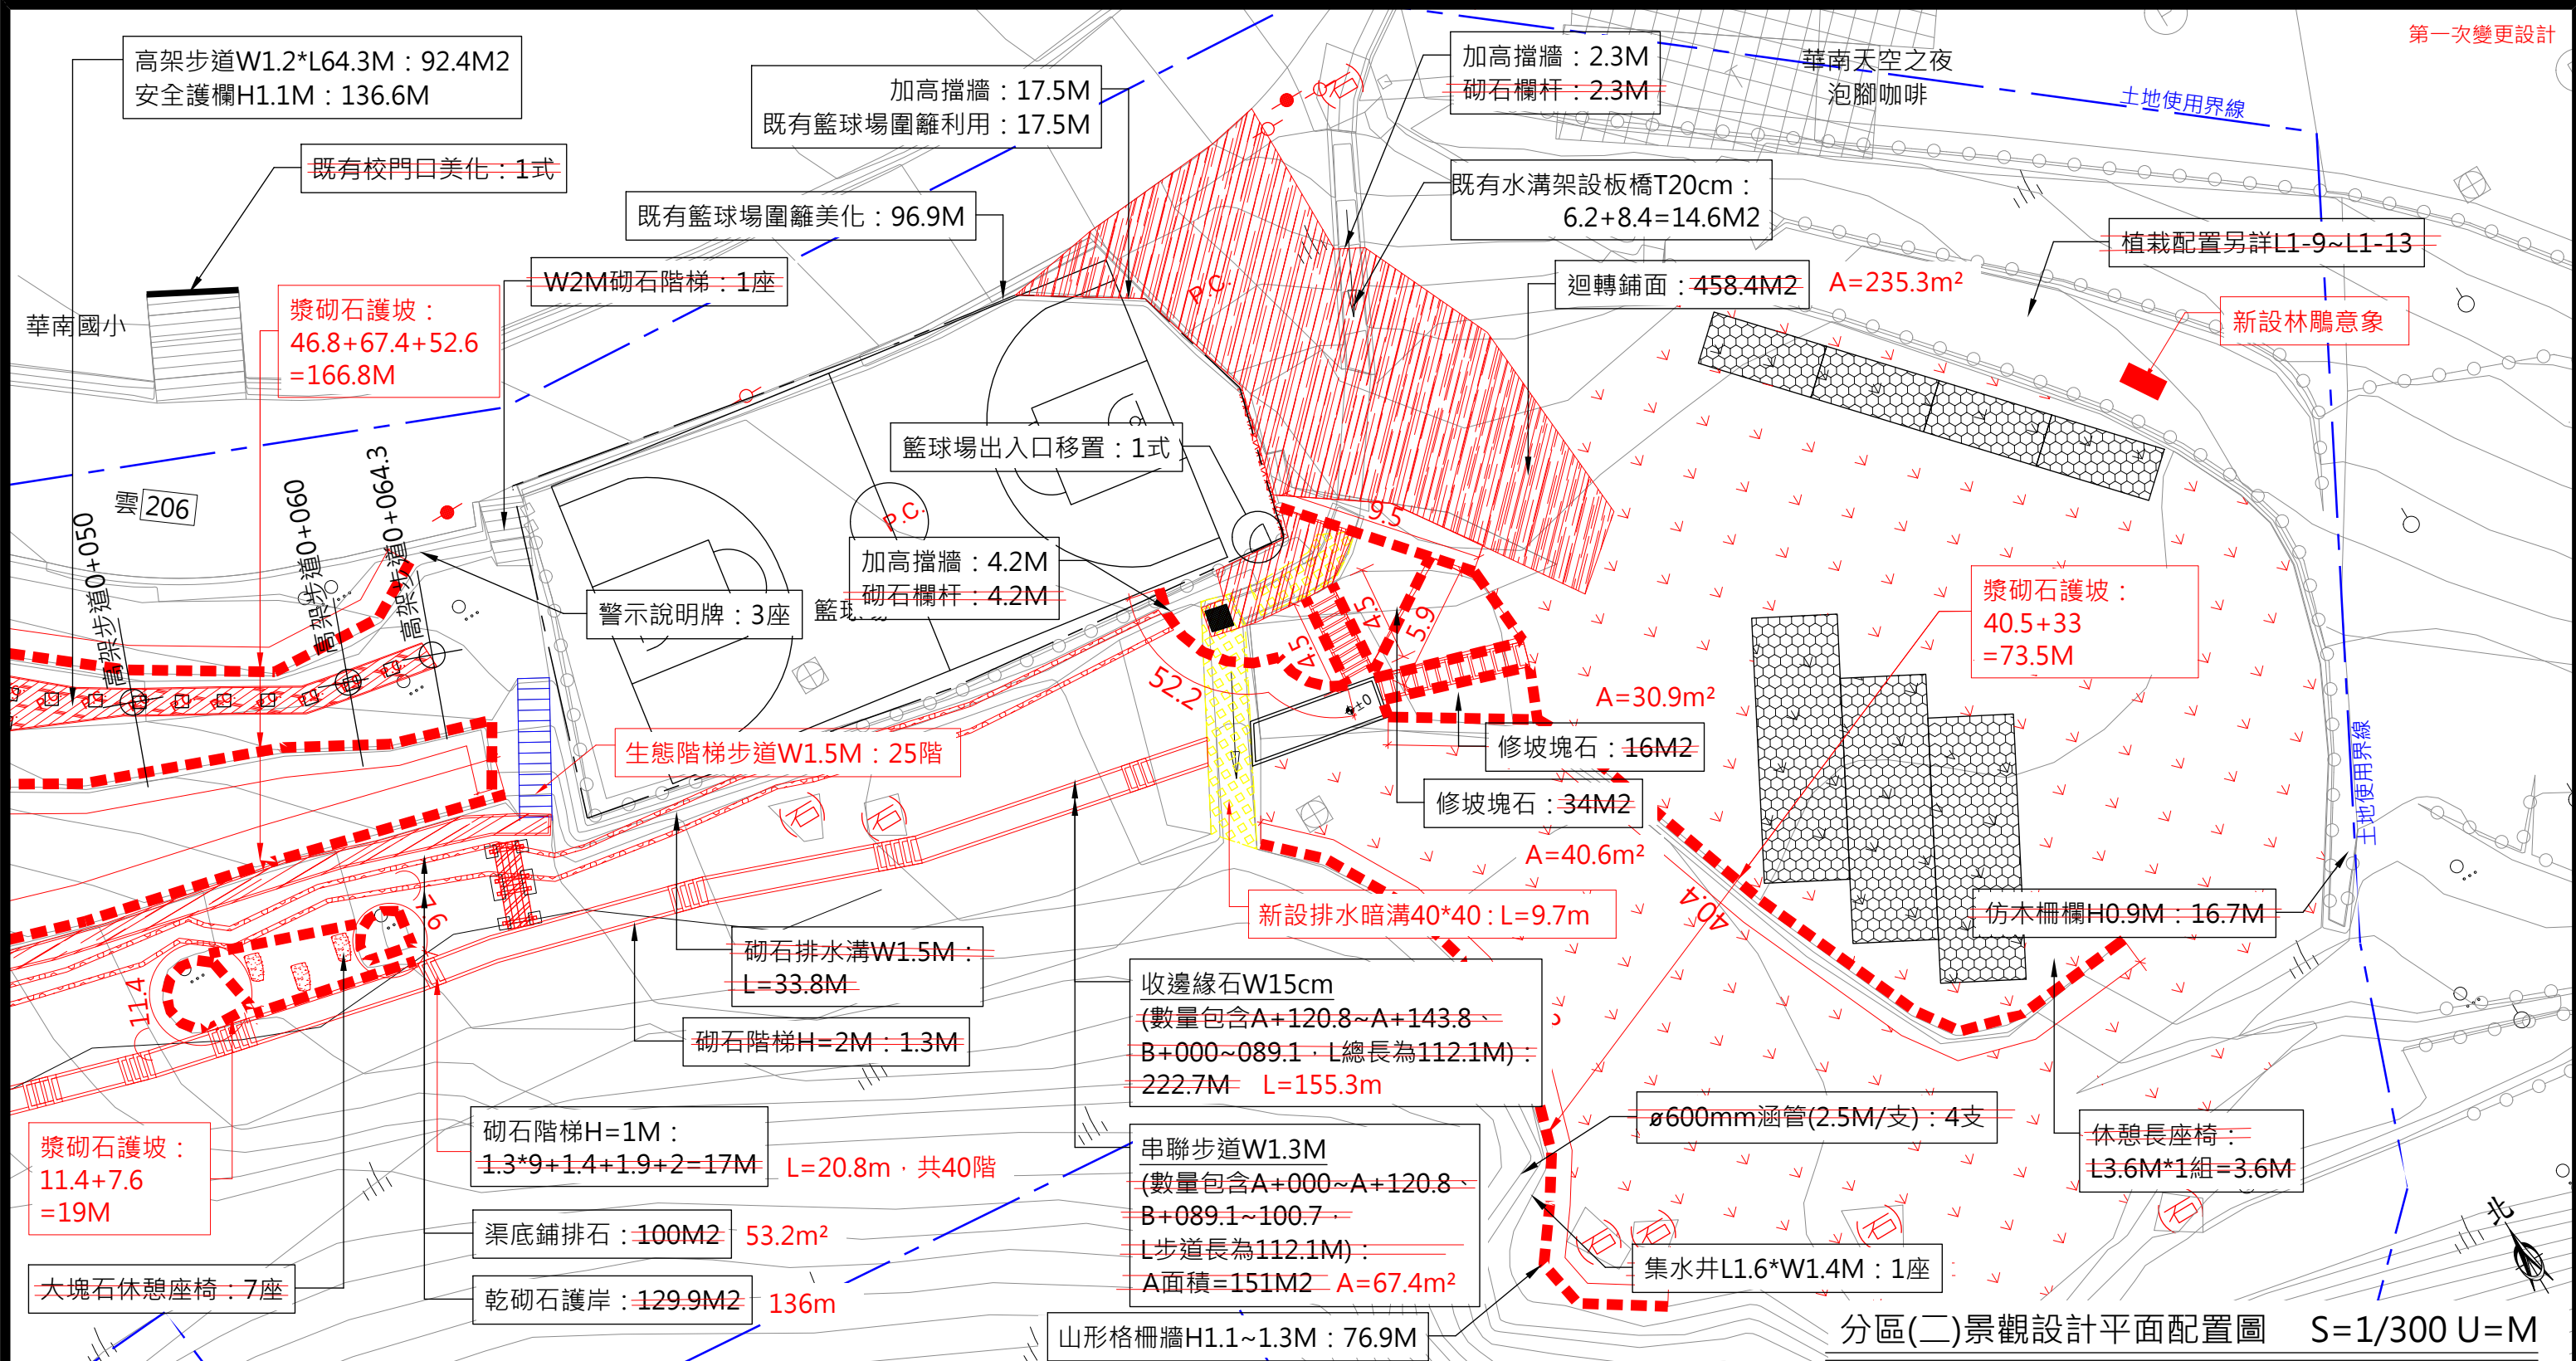

分區(二)景觀設計平面配置圖 S=1/300 U=M

圖例表

圖例	工項名稱	數量	備註	圖例	工項名稱	數量	備註	圖例	工項名稱	數量	備註	圖例	工項名稱	數量	備註
	串聯步道(W1.3M)	151M ² 67.4M ²	詳L3-21		漿砌石護坡	166.8+19+73.5=259.3M	詳L3-05		山形格柵牆H1.1~1.3M	76.9M	詳L3-17		警示說明牌W0.3M	3座	詳L3-23
	乾砌石護岸	129.9M ² 136M ²	詳L3-11		修坡塊石	40.6+30.9=71.5M ²	詳L3-05		仿木柵欄H0.9M	16.7M	詳L3-16		休憩長座椅L3.6M	3.6M	詳L3-15
	渠底鋪排石	100M ² 53.2M ²	詳L3-11		收邊緣石W15cm	222.7M 155.3M	詳L3-21		大塊石休憩座椅	7座	詳L3-15		ø600mm涵管(2.5M/支)	4支	詳L3-01
	高架步道W1.2M*L64.3M	92.4M ²	詳L3-02~L3-04		加高擋牆H0.5M	2.3+4.2=6.5M	詳L3-05		砌石階梯H=1M	17M	詳L3-21		新設排水暗溝(40*40)	97m	詳L3-11
	迴轉鋪面	458.4M ² 235.3M ²	詳L3-22		既有籃球場圍籬美化H=3M	96.9M	詳L3-06~L3-10		生態階梯步道(W1.5M)	25階	詳L3-20		W2M砌石階梯	1座	詳L3-22
	新設排水暗溝40*40	97m			既有籃球場圍籬利用	17.5M	詳L3-06~L3-10		砌石階梯H=2M	2.3M	詳L3-21				