


工程內容

- 植筋加高
- 既有潛壩切除缺口3處
- 既有潛壩施設格柵1處
- 格柵壩1座
- 弧型固床工1座
- 弧型鋼管壩1座
- 漿砌石護岸，H=5.0m L=74.0+78.0=152.0m
- 漿砌石護岸，H=3.0m L=88+22.5+15+25.5=151.0m
- 河道整理=120.0m
- 清淤坡道1處
- 支流固床工1座
- 支流漿砌石護岸，H=2.5~3.0m L=50.2+36.2=86.4m

圖示	地物名稱	圖示	地物名稱
.....	地類界	AC	AC路面
.....	土坎	○	圖根點
.....	硬路面道路	□	圍欄樹
.....	水邊線	P.C	PC路面
.....	漿砌壘石坡坎	○	門
.....	PC橋上牆	○	電力桿
.....	暗溝	*	路燈
.....	永久房屋	+	電信桿
.....	結構線	○	街道名牌
.....	固床工	○	參考點
.....	石砌坡坎	○	交通標誌
.....	磚石牆	→	河川流向
.....	岩盤	T	臨時屋(棚)
.....	明溝	○	磚屋
.....	鬆路面道路	□	電氣設施
(石)	石		

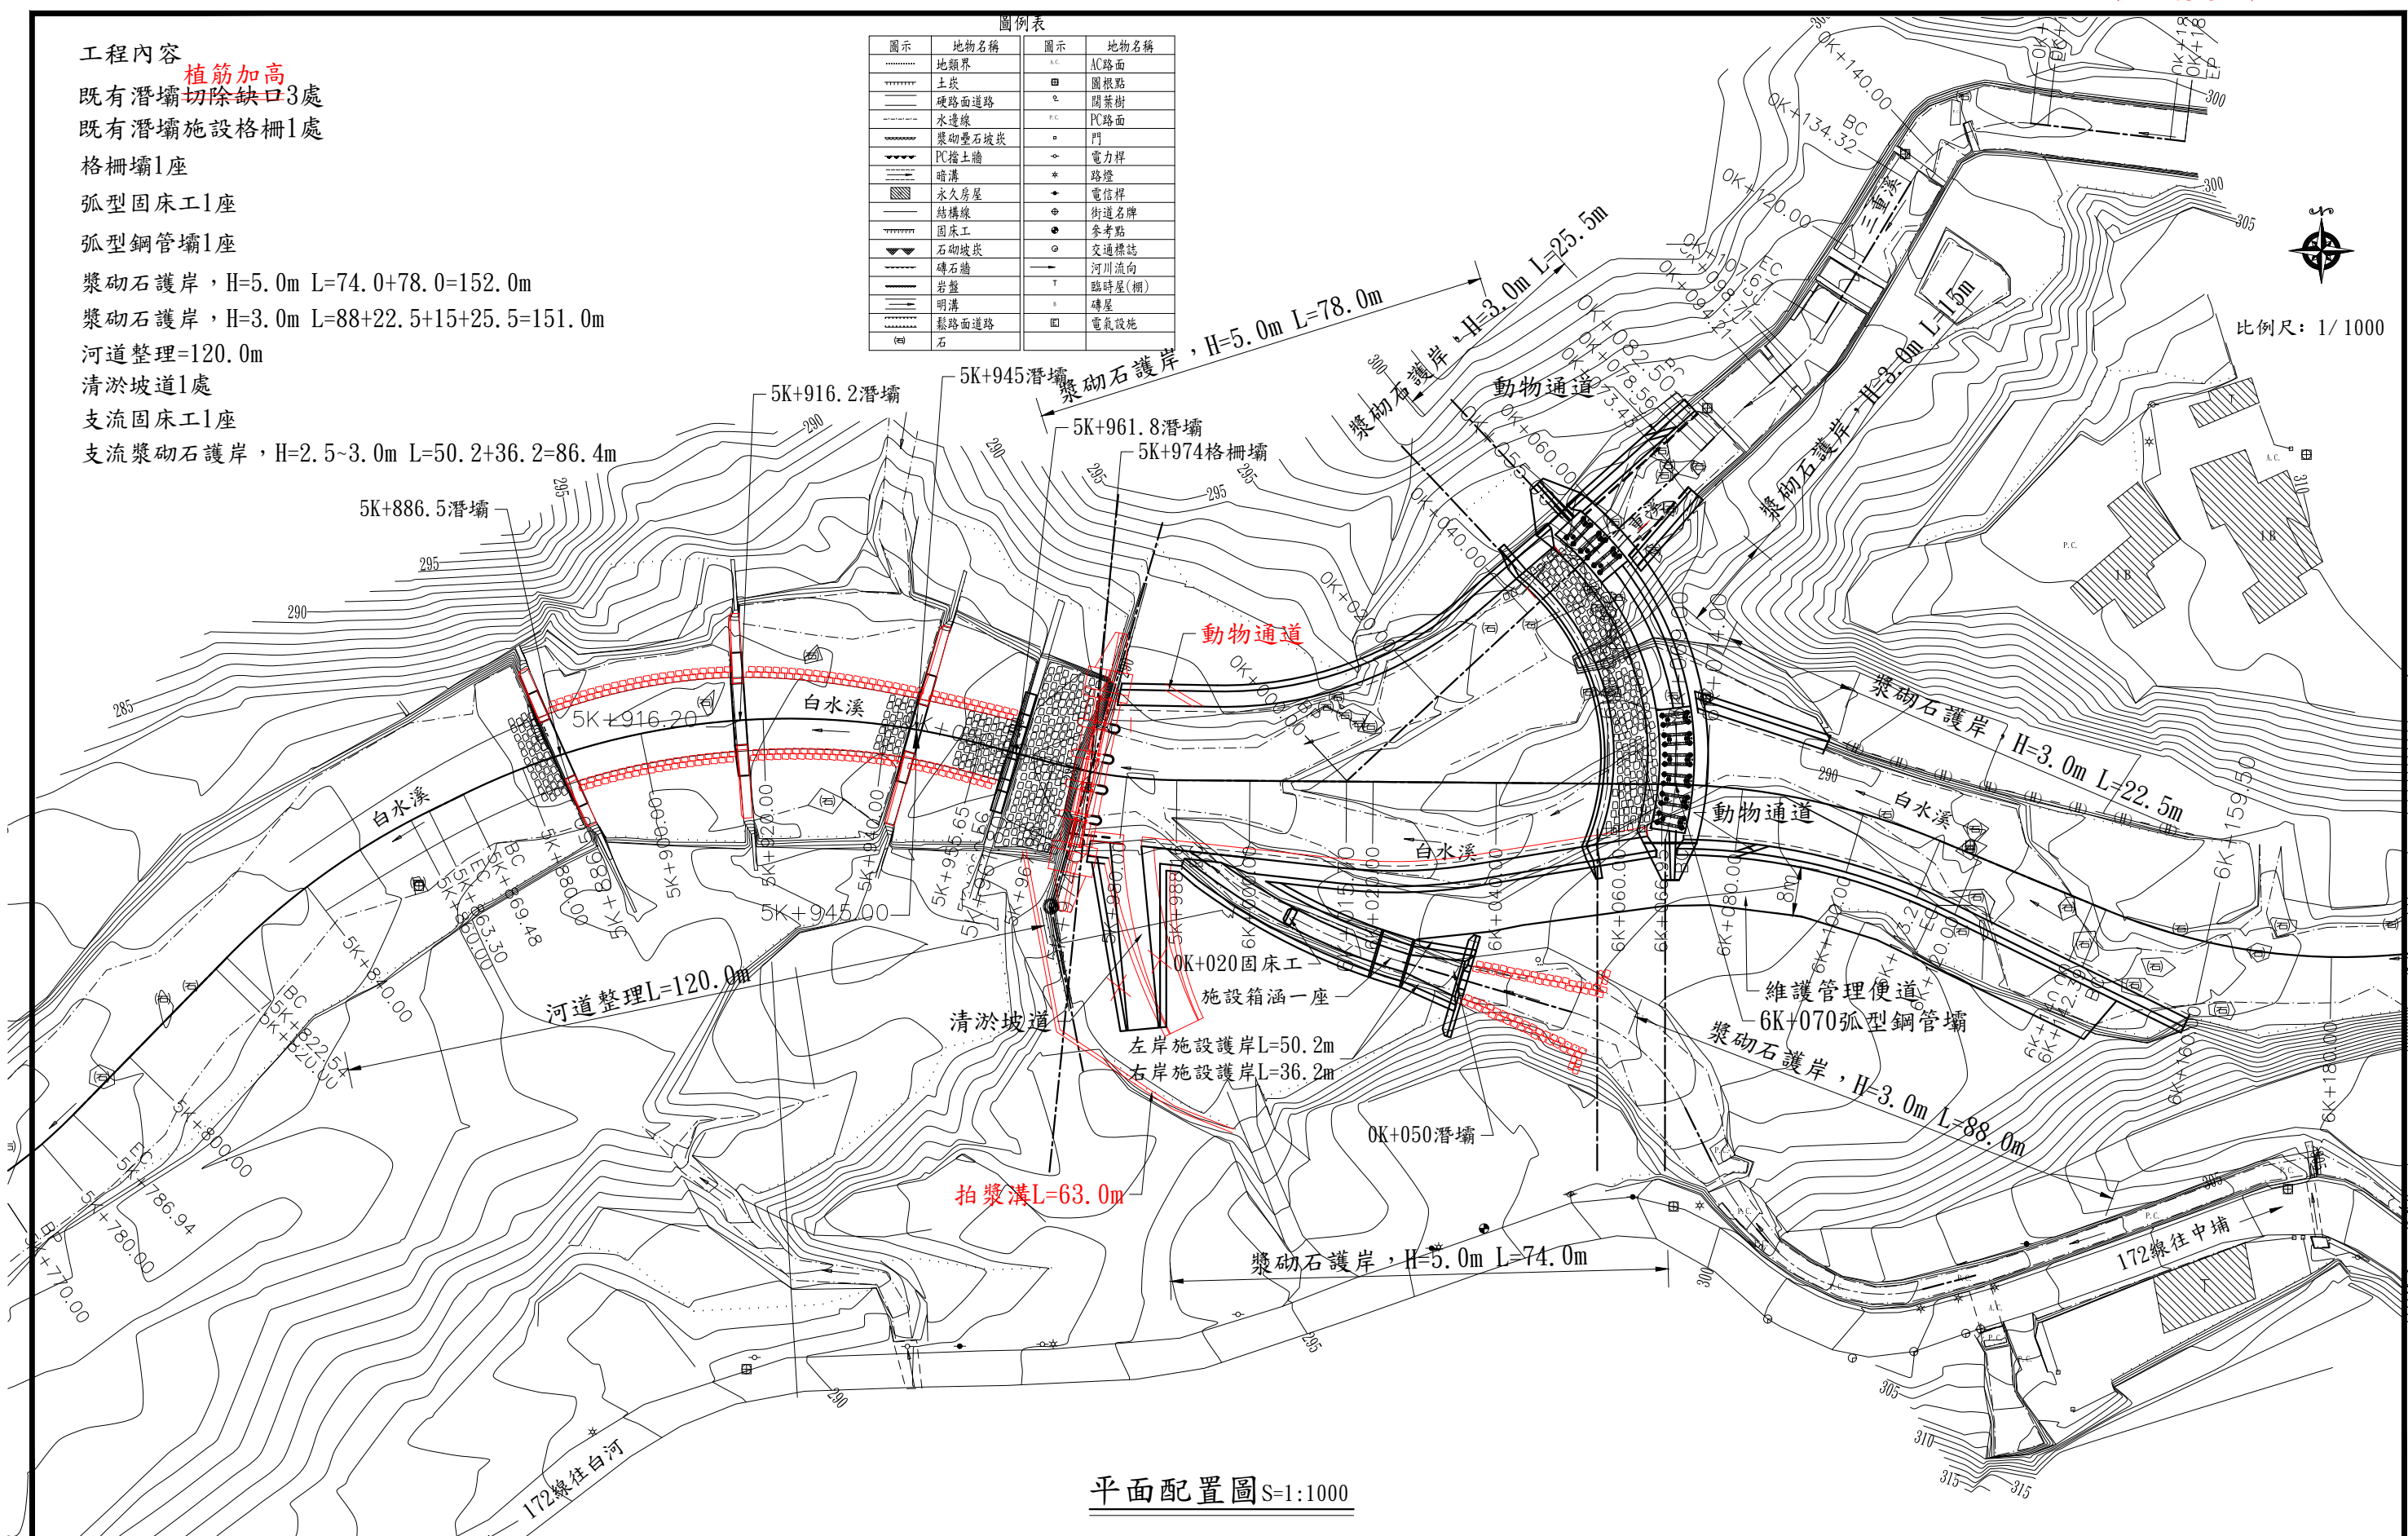

平面配置圖 S=1:1000

行政院農業委員會水土保持局南投分局	技師	王寶立	設計	工程名稱	三重溪野溪復育整治工程	設計單位公司章	設計單位	技師執業圖記	圖序	5
	日期	111年4月	繪圖	圖名	平面配置圖	比例尺	1:1000	源隆技術顧問有限公司	張數	54