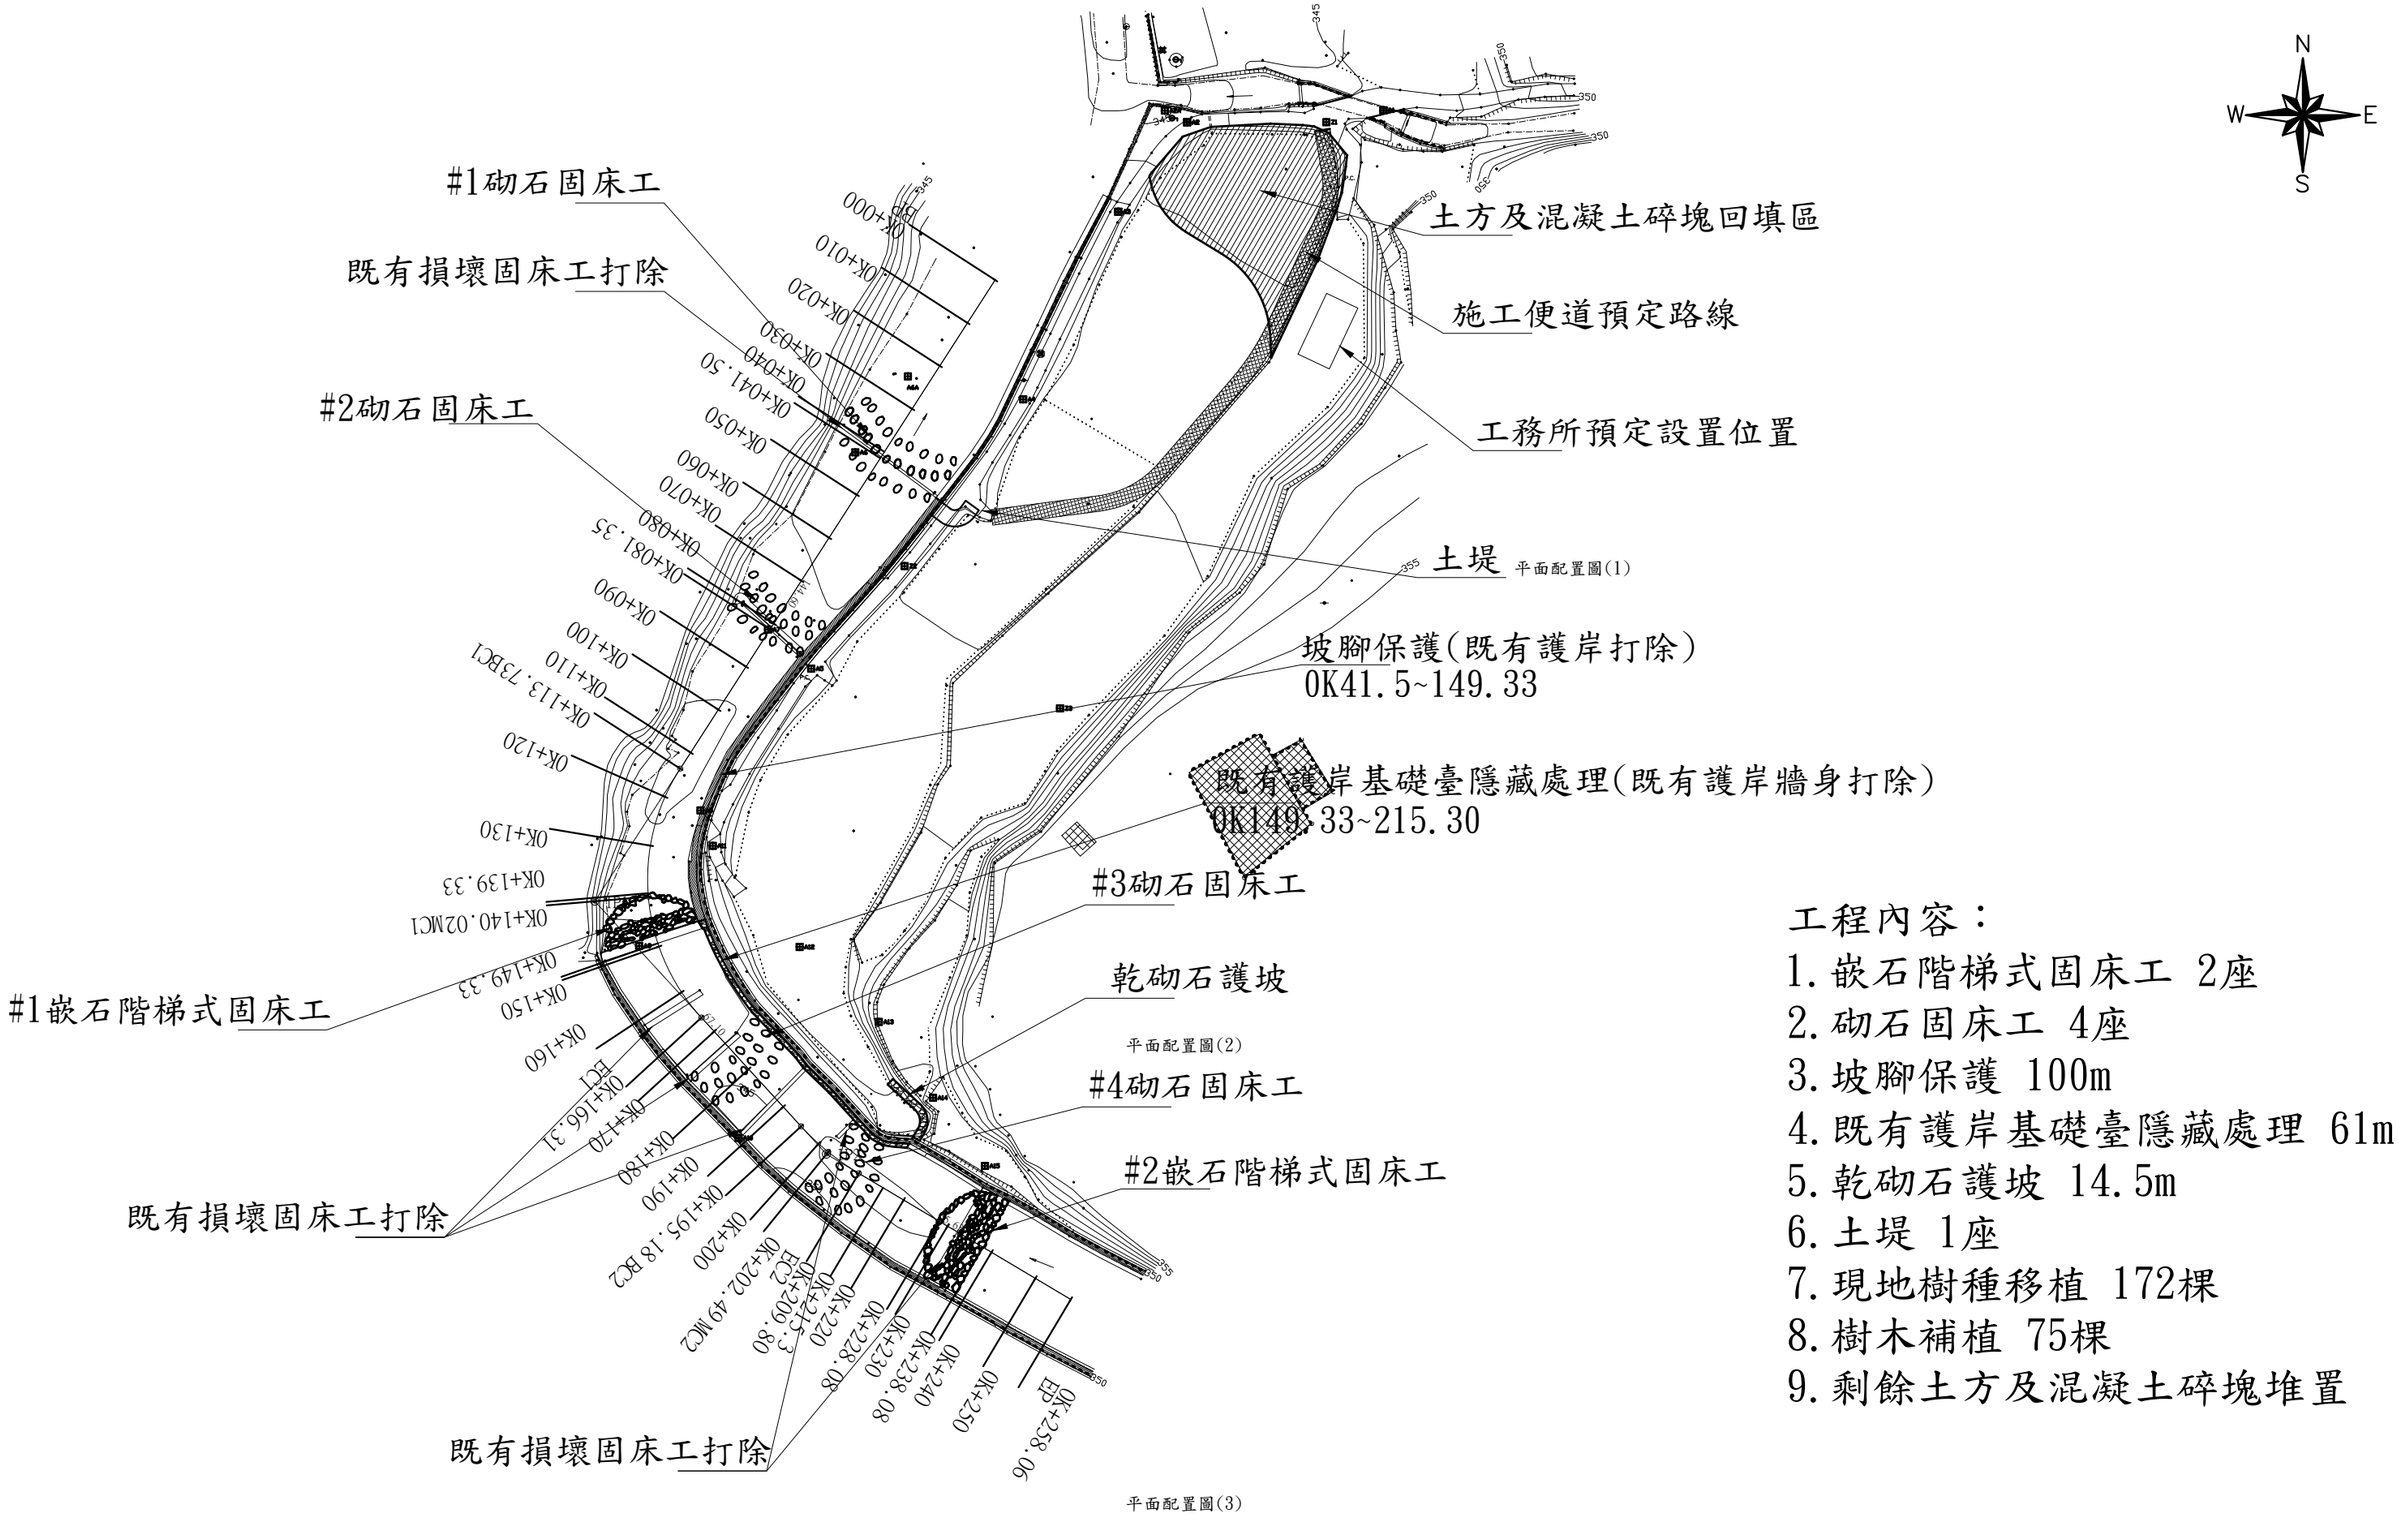

工程內容：

1. 嵌石階梯式固床工 2座
2. 砌石固床工 4座
3. 坡腳保護 100m
4. 既有護岸基礎臺隱藏處理 61m
5. 乾砌石護坡 14.5m
6. 土堤 1座
7. 現地樹種移植 172棵
8. 樹木補植 75棵
9. 剩餘土方及混凝土碎塊堆置

農業部農村發展及水土保持署南投分署	主管： 陳瑋宗	設計： 張緯東	工程名稱： 種瓜坑野溪復育工程		設計單位公司章	設計單位	執業技師圖記	圖號： 01
	技師： 張緯東	繪圖： 林家弘				亞際工程技術顧問有限公司		
	校核： 張瑋麟	日期： 112年7月	圖名： 平面配置圖(全區)	比例尺： 1/1200				張數： 29