



工程說明：
 1. 本工程經評估具參加金質獎及優良農建條件，務請廠商確實詳閱圖說並至現場勘
 查，衡量履約能力後再行投標。
 2. 施工期間適逢汛期及假日遊客眾多無法施工，故工期270日曆天已考量雨天及假日無
 法施工天數。

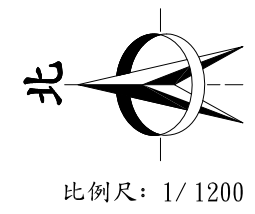

- 工程內容： 551.1m
- 鋪面工程，L=462.6m(路寬可依現場狀況調整施作)
 - ~~OK+029.8-OK+059.4 瀝青混凝土 A=193m²(扣除 A=193m²)~~
 - ~~OK+000-OK+059.4 瀝青混凝土 A=331m²(扣除 A=331m²)~~
 - ~~OK+166.1-OK+244.6 透水瀝青混凝土 A=324m²(扣除 A=324m²)~~
 - ~~OK+244.6-OK+599.1 瀝青混凝土 A=1,283m²(扣除 A=1,283m²)~~
 - ~~OK+166.1-OK+657.8 瀝青混凝土 A=1,900m²(扣除 A=1,900m²)~~
 - 標線 L=877.7m、高抗壓道路反光標記 219個
L=1,268.1m 317個
 - 避車道-壓花瀝青 A=278m²
 - 鋼板護欄 計100.5m
下邊坡擋土牆暨鋼板護欄 L=100.5m
 - 上邊坡擋土牆 H=2m L=18m L=12m
 - 上邊坡擋土牆暨矩形溝 L=27.3m
 - 箱籠擋土牆暨L溝 H=2.2m L=213m
 - 下邊坡擋土牆 H=2.3m L=21.5m
 - 矩形加蓋溝 L=51m
 - 漿砌角石L溝 H=0.7m L=127.6m H=1.2m L=127.6m
 - 截水溝 計12m
 - 靜水池 計1座
 - 集水井 計4座
 - 塊狀護欄 計14只
 - 警告告示牌2面(施作位置可依現地需求調整)
 - 反光鏡 2面(施作位置可依現地需求調整)
 - 客土袋 1,650袋、麻布袋 100袋
 - 巢箱 10個
 - 竹編護欄 L=147m
 - HDPE管 L=79m
 - 綠籬設施 L=112.5m、竹圍籬 L=112.5m
 - 錫葉藤(高度≥30cm) 計426株
黃金金露花(60≤高度<90cm) 計225株 腎蕨(H≥20cm) 計255株
 - 矮牆暨L溝 L=11.5m
 - 砌石通道 3處

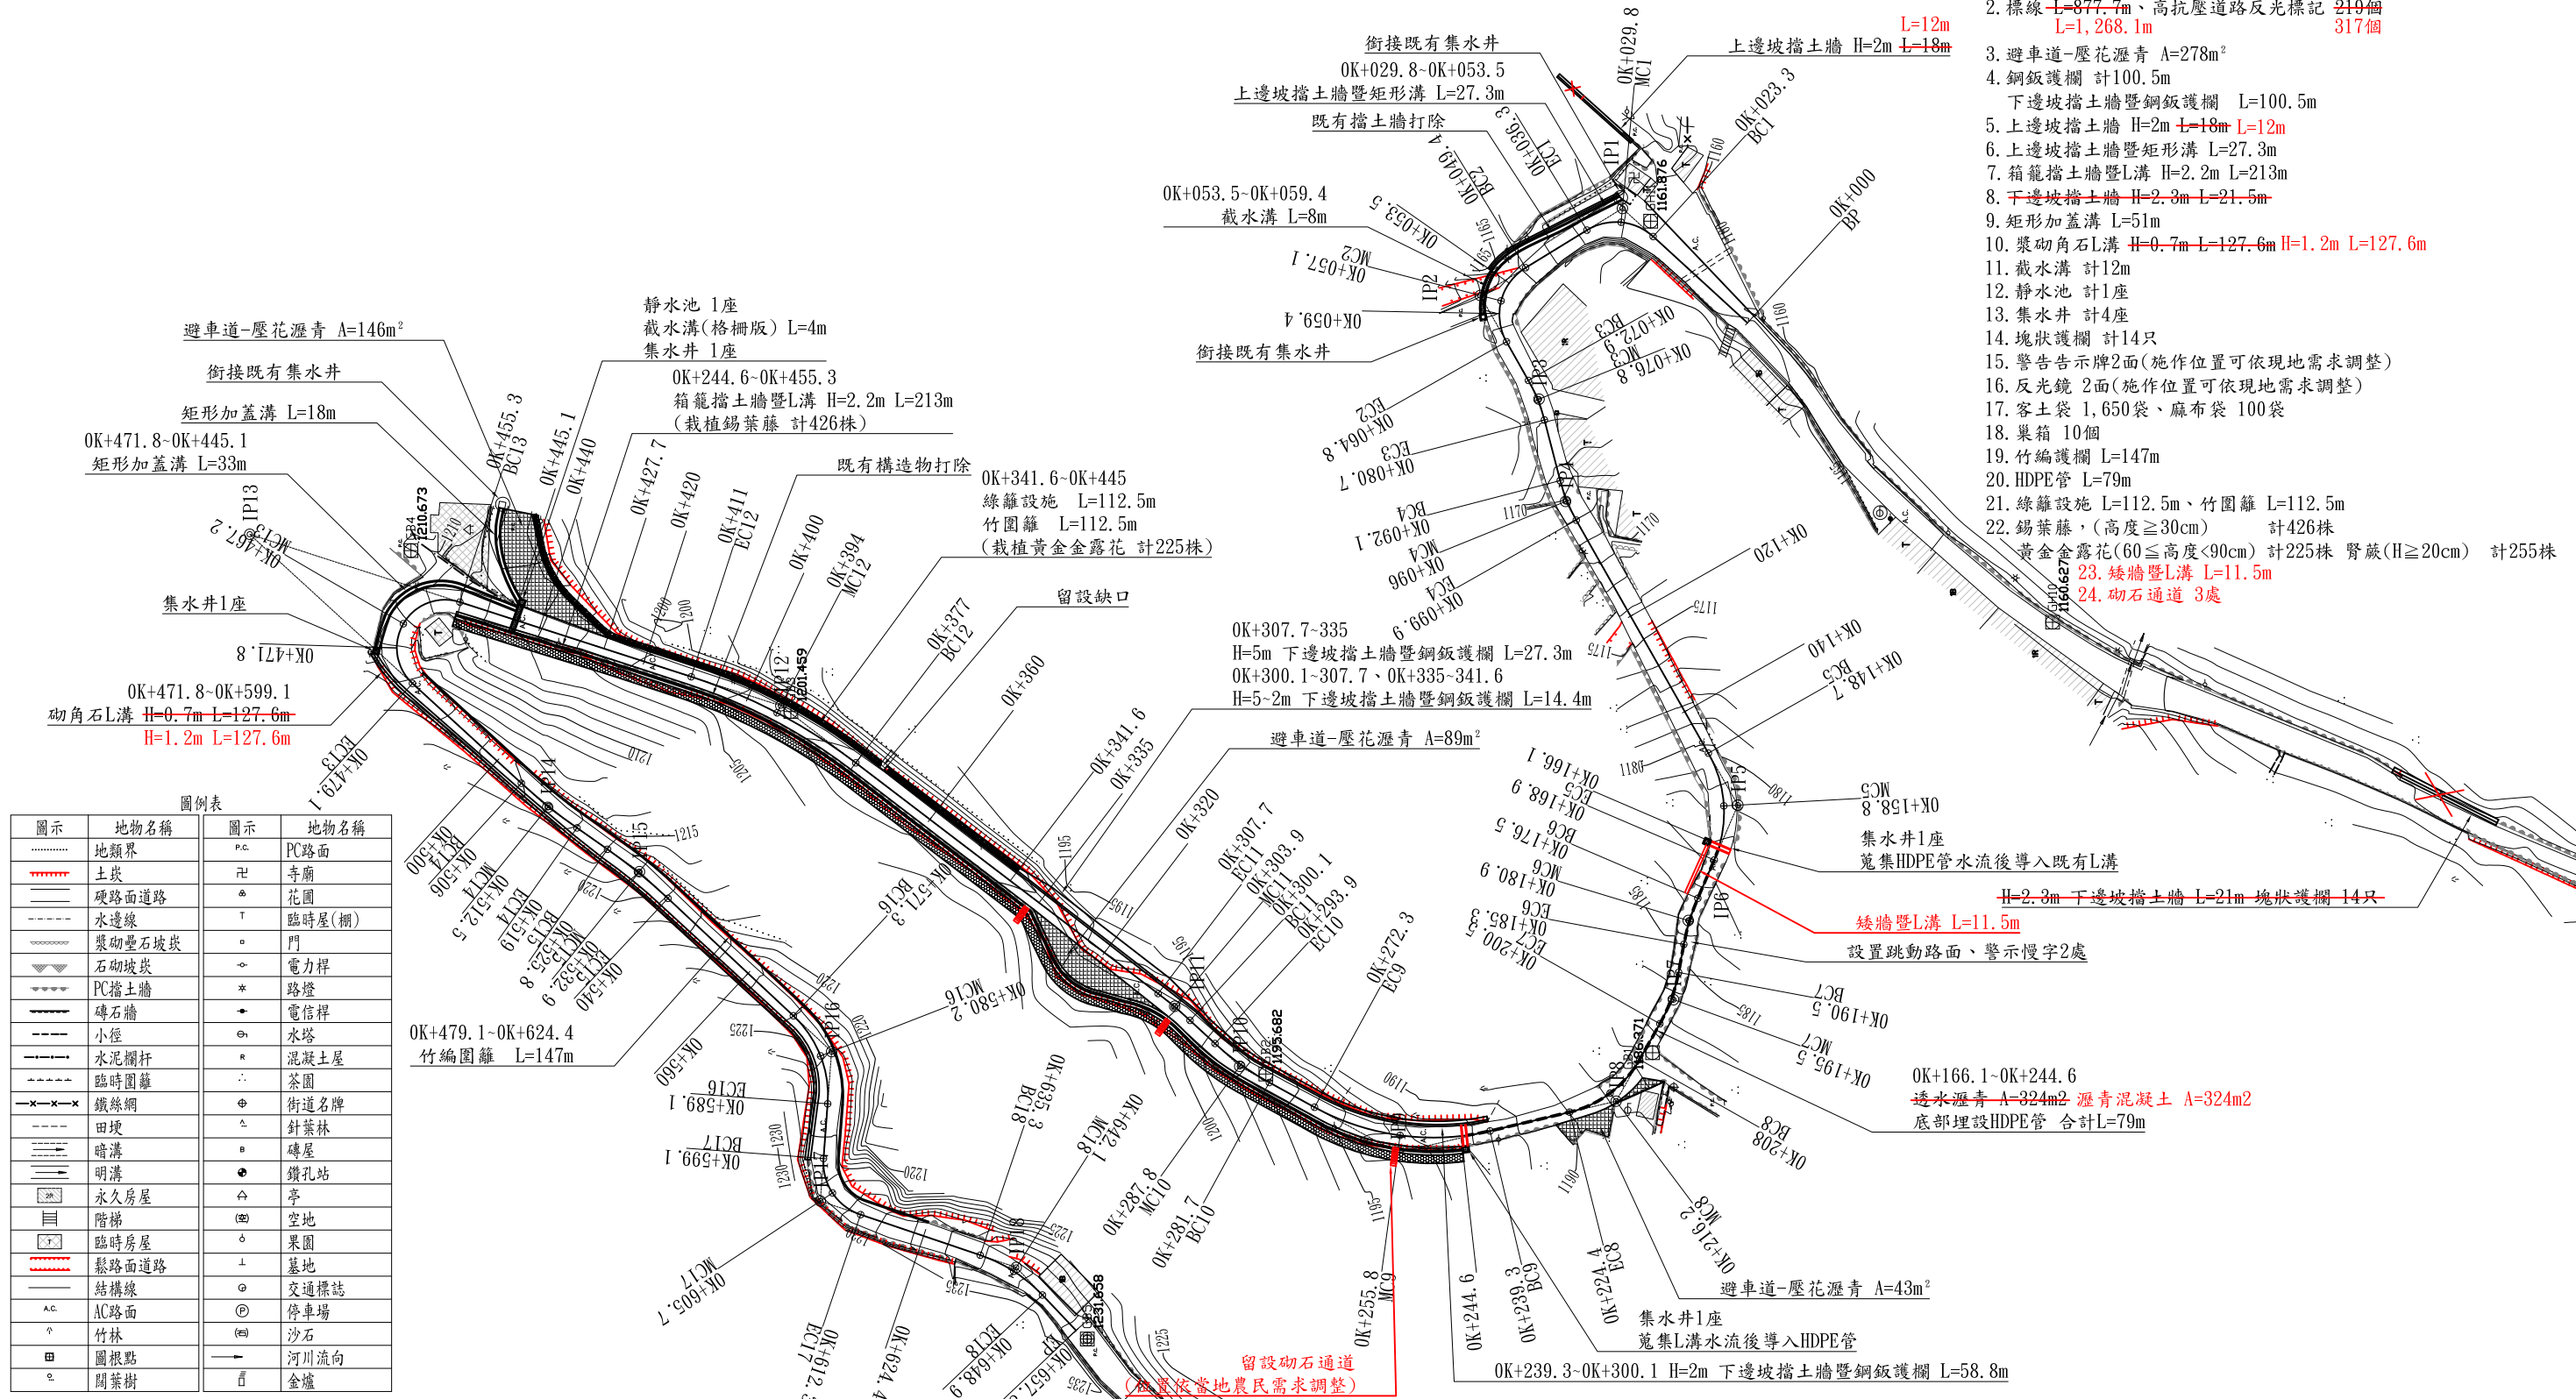

圖例表

圖示	地物名稱	圖示	地物名稱
——	地類界	PC	PC路面
——	土坎	卍	寺廟
——	硬路面道路	●	花園
——	水邊線	T	臨時屋(棚)
——	漿砌壘石坡坎	○	門
——	石砌坡坎	○	電力桿
——	PC擋土牆	*	路燈
——	磚石牆	+	電信桿
——	小徑	○	水塔
——	水泥欄杆	○	混凝土屋
——	臨時圍籬	○	茶園
——	鐵絲網	○	街道名牌
——	田埂	△	針葉林
——	暗溝	○	磚屋
——	明溝	○	鑽孔站
——	永久房屋	○	亭
——	階梯	○	空地
——	臨時房屋	○	果園
——	鬆路面道路	+	墓地
——	結構線	○	交通標誌
——	AC路面	○	停車場
——	竹林	○	沙石
——	圖根點	○	河川流向
——	闊葉樹	○	金爐