


工程說明：


1. 本工程經評估具參加金質獎及優良農建條件，務請廠商確實詳閱圖說並至現場勘查，衡量履約能力後再行投標。
2. 施工期間適逢汛期及假日遊客眾多無法施工，故工期270日曆天已考量雨天及假日無法施作天數。

工程內容：

1. 鋪面工程，L=551.1m(路寬可依現場狀況調整施作)
  - OK+000-OK+059.4 瀝青混凝土 A=331m<sup>2</sup>(扣除 A=331m<sup>2</sup>)
  - OK+166.1-OK+657.8 瀝青混凝土 A=1,900m<sup>2</sup>(扣除 A=1,900m<sup>2</sup>)
2. 標線 L=1,268.1m、高抗壓道路反光標記 317個
3. 避車道-壓花瀝青 A=278m<sup>2</sup>+A=132m<sup>2</sup>
4. 鋼板護欄 計100.5m
  - 下邊坡擋土牆暨鋼板護欄 L=100.5m
5. 上邊坡擋土牆 H=2m L=12m
6. 上邊坡擋土牆暨矩形溝 L=27.3m
7. 箱籠擋土牆暨L溝 H=2.2m L=213m
8. 矩形加蓋溝 L=51m
9. 漿砌角石L溝 H=1.2m L=127.6m
10. 截水溝 計12m 8m
11. 靜水池 計1座
12. 集水井 計4座 1座
13. 警告告示牌2面(施作位置可依現地需求調整)
14. 反光鏡 2面(施作位置可依現地需求調整)
15. 客土袋 1,650袋、麻布袋 100袋
16. 巢箱 10個
17. 竹編護欄 L=147m
18. HDPE管 L=79m
19. 綠籬設施 L=112.5m 84.3m、竹圍籬 L=112.5m 84.3m
20. 錫葉藤、(高度≥30cm) 計426株  
黃金露花(60≤高度<90cm) 計225株 腎蕨(H≥20cm) 計255株
21. 矮牆暨L溝 L=11.5m 170株
22. 砌石通道 4處
23. 砌角石護坡 L=21.4m

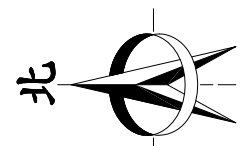

比例尺：1/1200

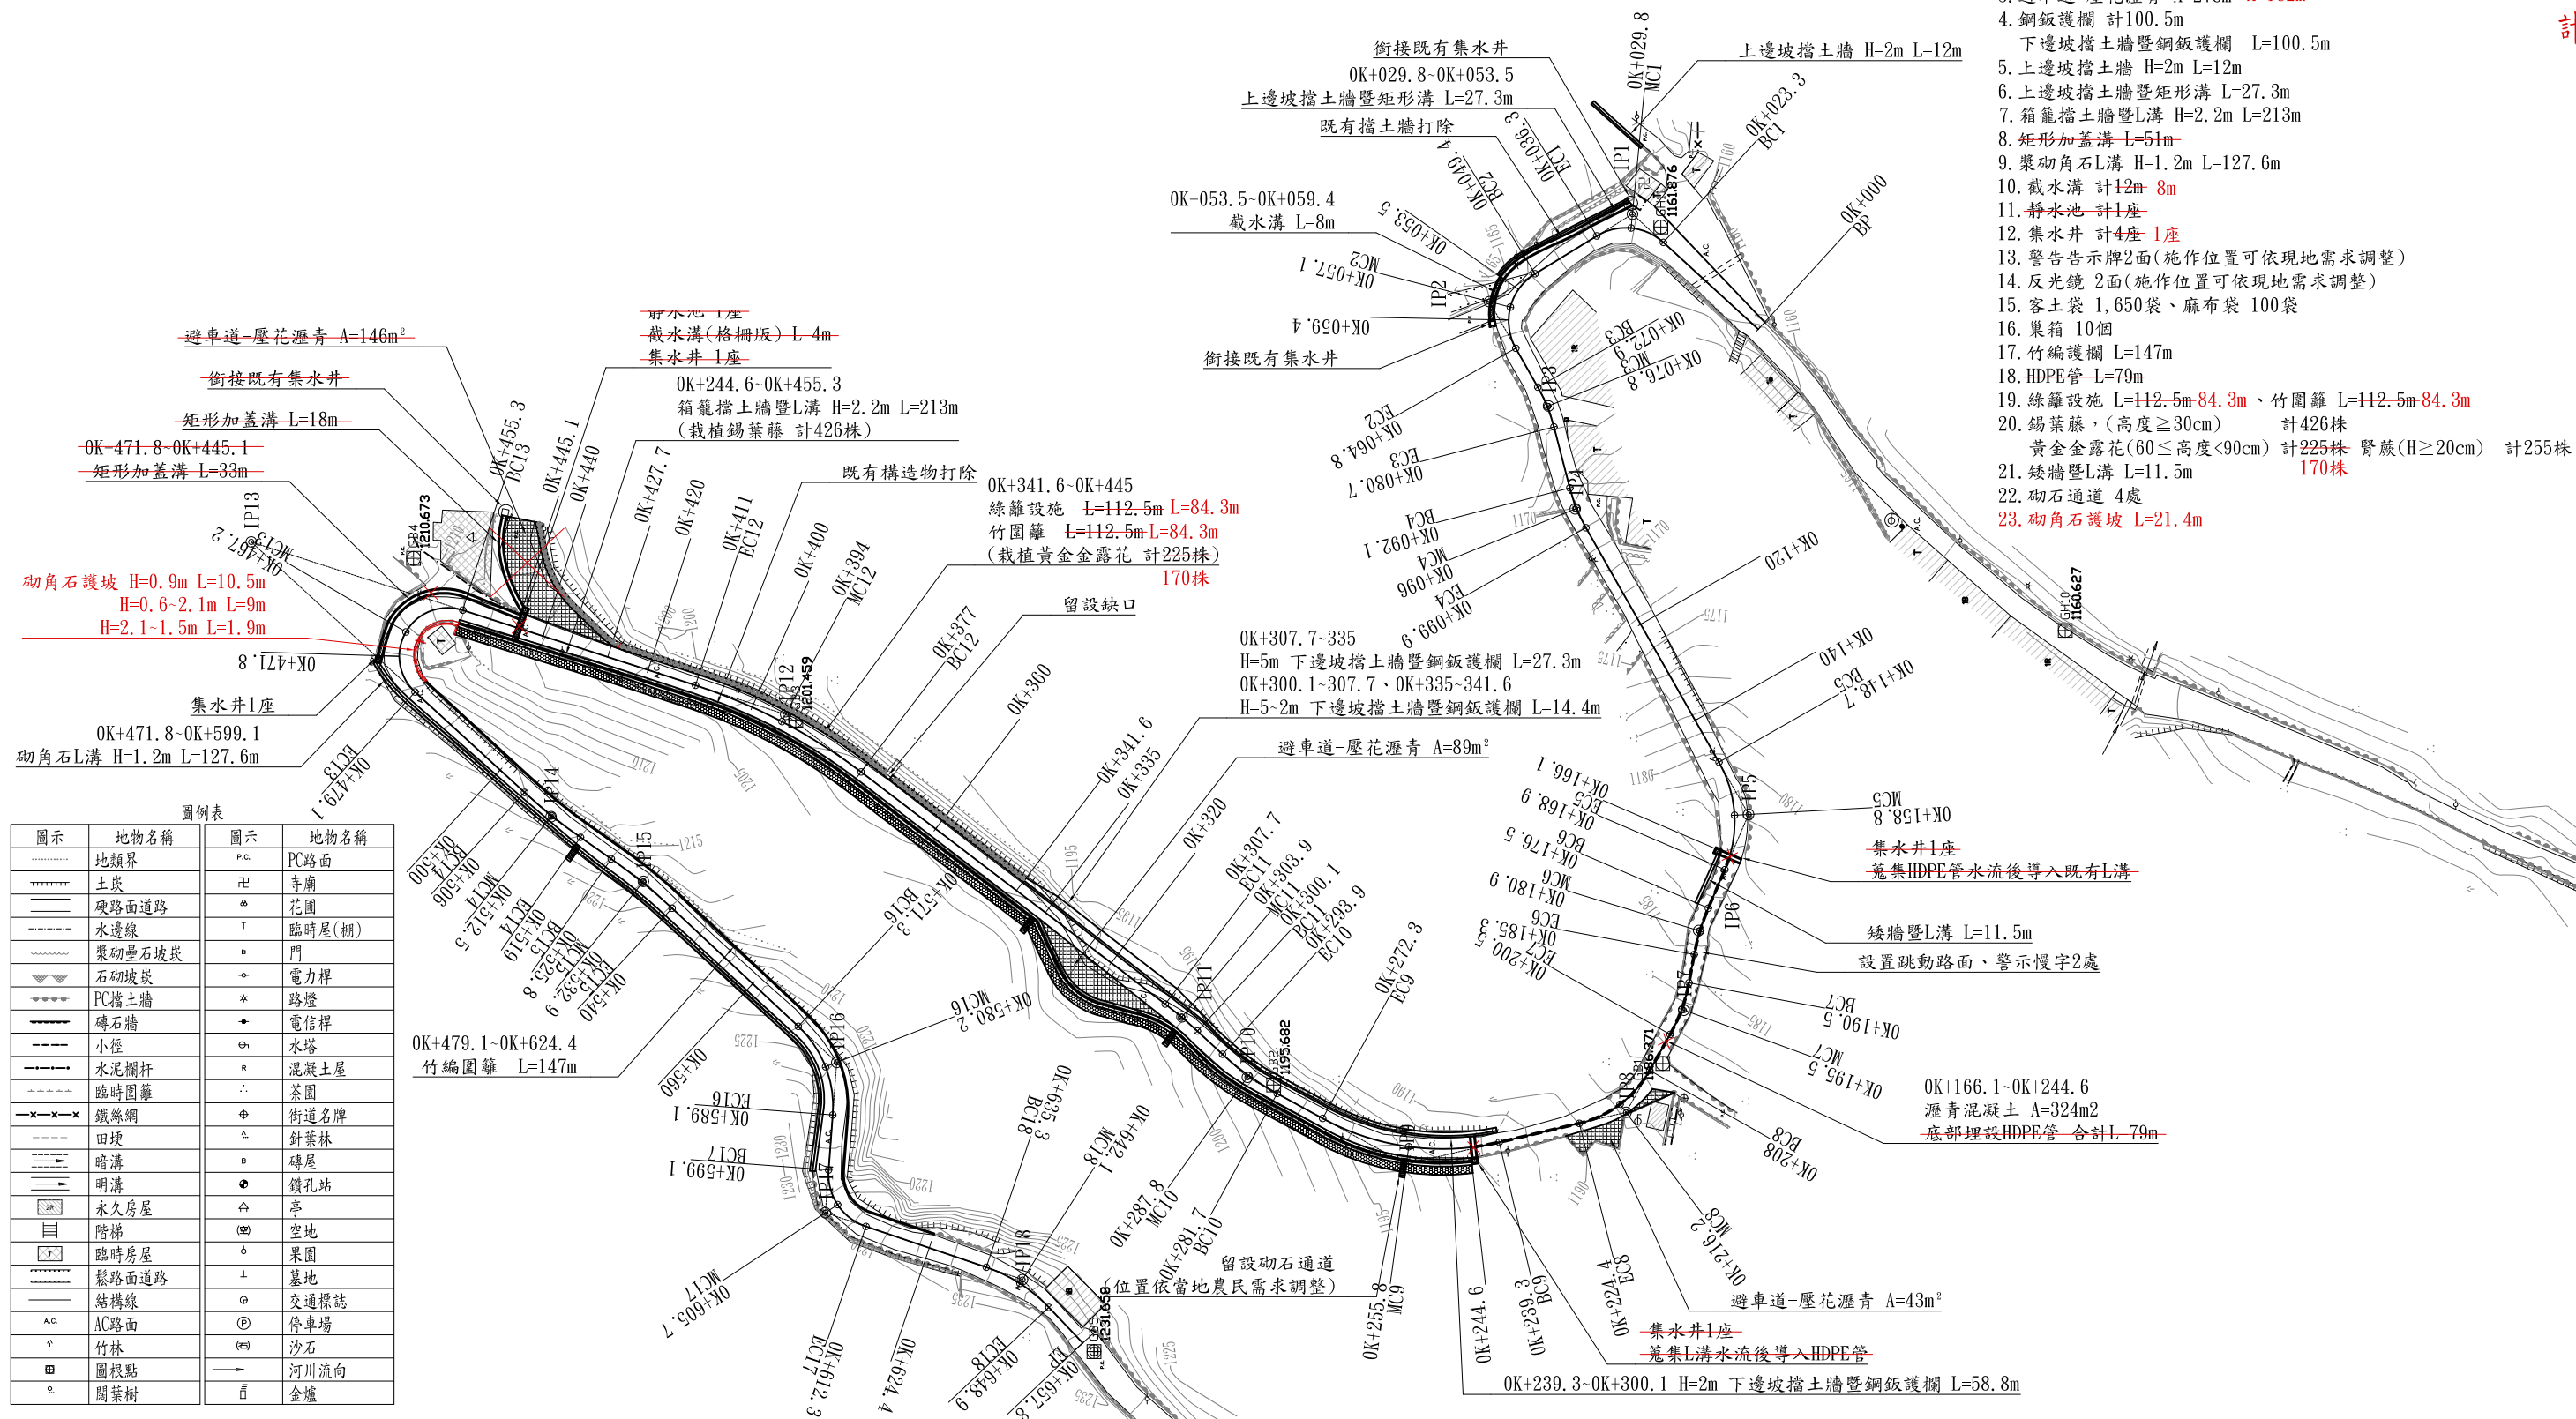

圖例表

圖示	地物名稱	圖示	地物名稱
.....	地類界	PC	PC路面
.....	土壤	卍	寺廟
.....	硬路面道路	●	花園
.....	水邊線	T	臨時屋(棚)
.....	漿砌壘石坡坎	□	門
.....	石砌坡坎	○	電力桿
.....	PC擋土牆	*	路燈
.....	磚石牆	+	電信桿
.....	小徑	⊕	水塔
.....	水泥欄杆	⊙	混凝土屋
.....	臨時圍籬	∴	茶園
.....	鐵絲網	⊕	街道名牌
.....	田埂	△	針葉林
.....	暗溝	■	磚屋
.....	明溝	●	鑽孔站
.....	永久房屋	⊕	亭
.....	階梯	⊕	空地
.....	臨時房屋	○	果園
.....	鬆路面道路	⊕	墓地
.....	結構線	⊕	交通標誌
.....	AC路面	⊕	停車場
.....	竹林	⊕	沙石
.....	圖根點	⊕	河川流向
.....	闊葉樹	⊕	金爐

行政院農業委員會水土保持局南投分局	主管：	設計：	工程名稱：龍眼林農路改善二期工程	設計單位	技師執業圖記	圖序 01			
	技師：	繪圖：					圖名：平面圖	山林技術顧問有限公司	圖號
	校核：	日期：							