


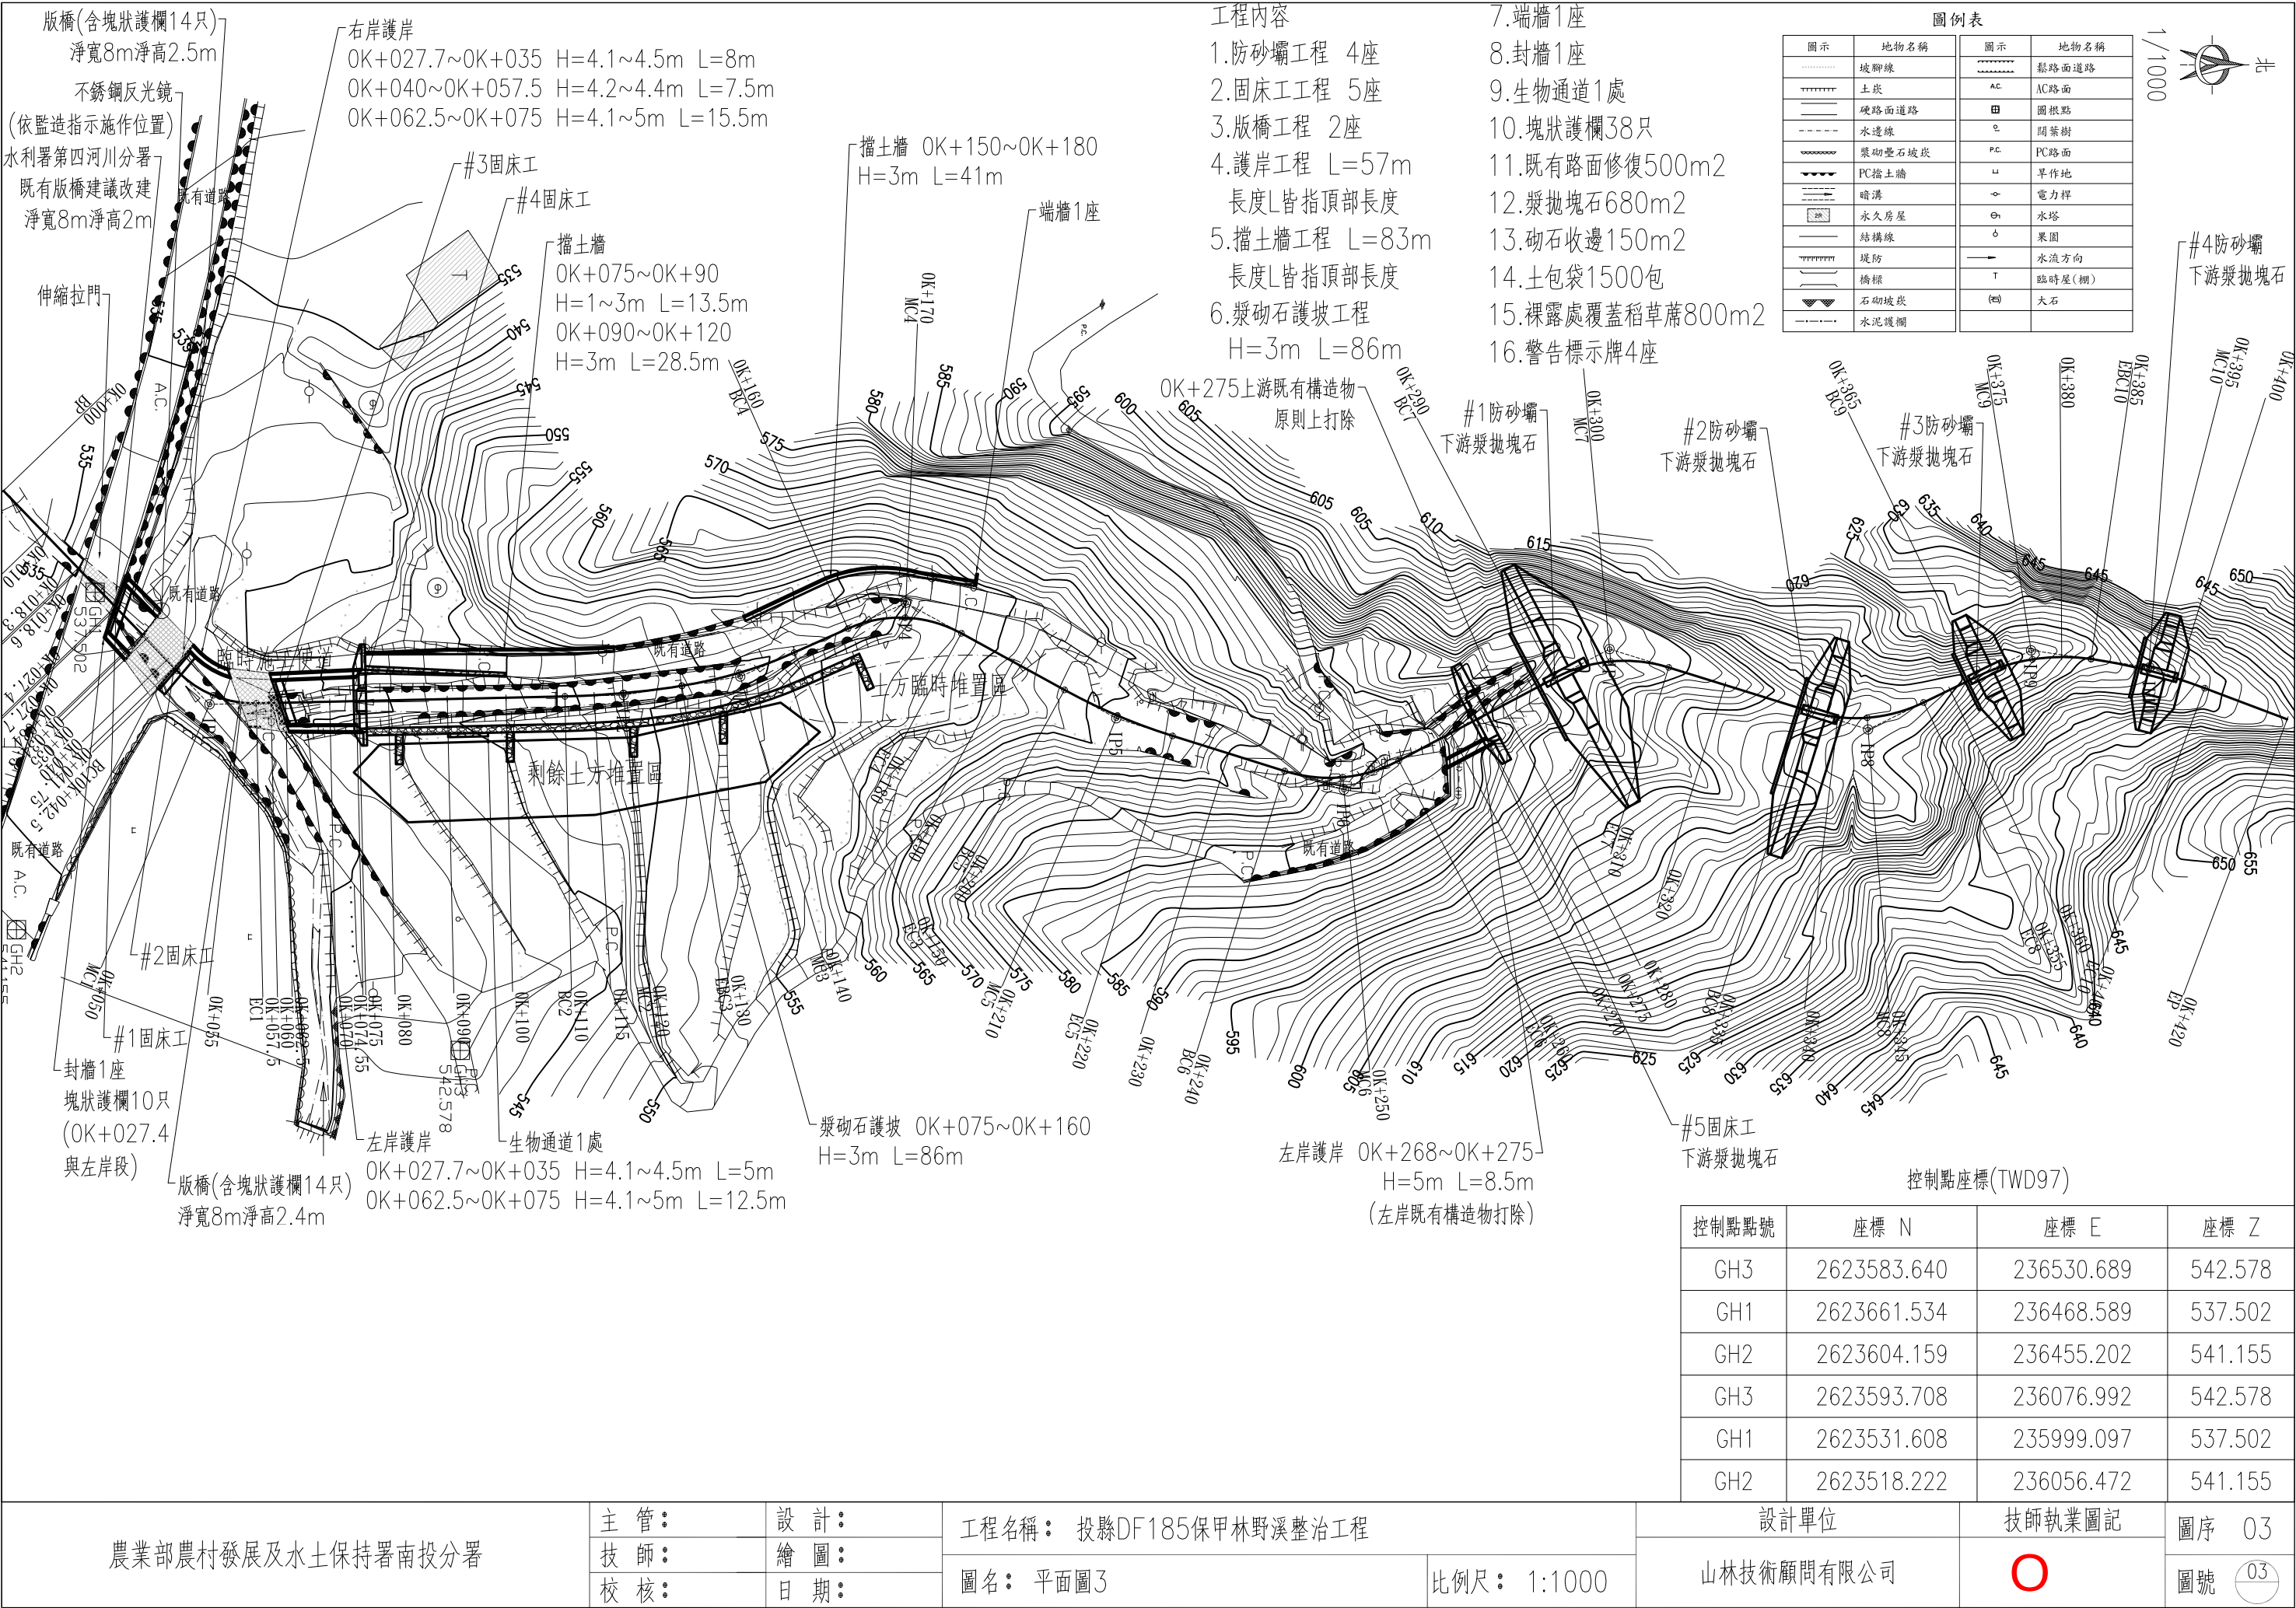

- 工程內容
- 1.防砂壩工程 4座
 - 2.固床工工程 5座
 - 3.版橋工程 2座
 - 4.護岸工程 L=57m
長度L皆指頂部長度
 - 5.擋土牆工程 L=83m
長度L皆指頂部長度
 - 6.漿砌石護坡工程
H=3m L=86m
 - 7.端牆1座
 - 8.封牆1座
 - 9.生物通道1處
 - 10.塊狀護欄38只
 - 11.既有路面修復500m2
 - 12.漿拋塊石680m2
 - 13.砌石收邊150m2
 - 14.土包袋1500包
 - 15.裸露處覆蓋稻草蓆800m2
 - 16.警告標示牌4座

圖例表	
圖示	地物名稱
	坡腳線
	土灰
	硬路面道路
	水邊線
	漿砌壘石坡坎
	PC擋土牆
	暗溝
	永久房屋
	結構線
	堤防
	橋樑
	石砌坡坎
	水泥護欄
	鬆路面道路
	圖根點
	開葉樹
	PC路面
	旱作地
	電力桿
	水塔
	果園
	水流方向
	臨時屋(棚)
	大石

控制點座標(TWD97)			
控制點點號	座標 N	座標 E	座標 Z
GH3	2623583.640	236530.689	542.578
GH1	2623661.534	236468.589	537.502
GH2	2623604.159	236455.202	541.155
GH3	2623593.708	236076.992	542.578
GH1	2623531.608	235999.097	537.502
GH2	2623518.222	236056.472	541.155

農業部農村發展及水土保持署南投分署	主管：	設計：	工程名稱： 投縣DF185保甲林野溪整治工程		設計單位	技師執業圖記	圖序 03
	技師：	繪圖：					
	校核：	日期：	圖名： 平面圖3	比例尺： 1:1000			